

— Original —

# BEBAUUNGSPLAN "STEINKART SÜD"

## STADT GRIESBACH I. ROTTAL

### LKR. PASSAU

M = 1 : 1000



P L A N U N G :  
VERWALTUNGSGEMEINSCHAFT  
GRIESBACH I. ROTTAL

I.A. *Scharschmidt*  
Scharschmidt  
Dipl.-Ing. (FH)

Planungsstand:


Vorentwurf: 19.03.1985

Ausfertigung: 10.12.1985

Entwurf: 15.05.1986

Endausfertigung: 25.08.1986



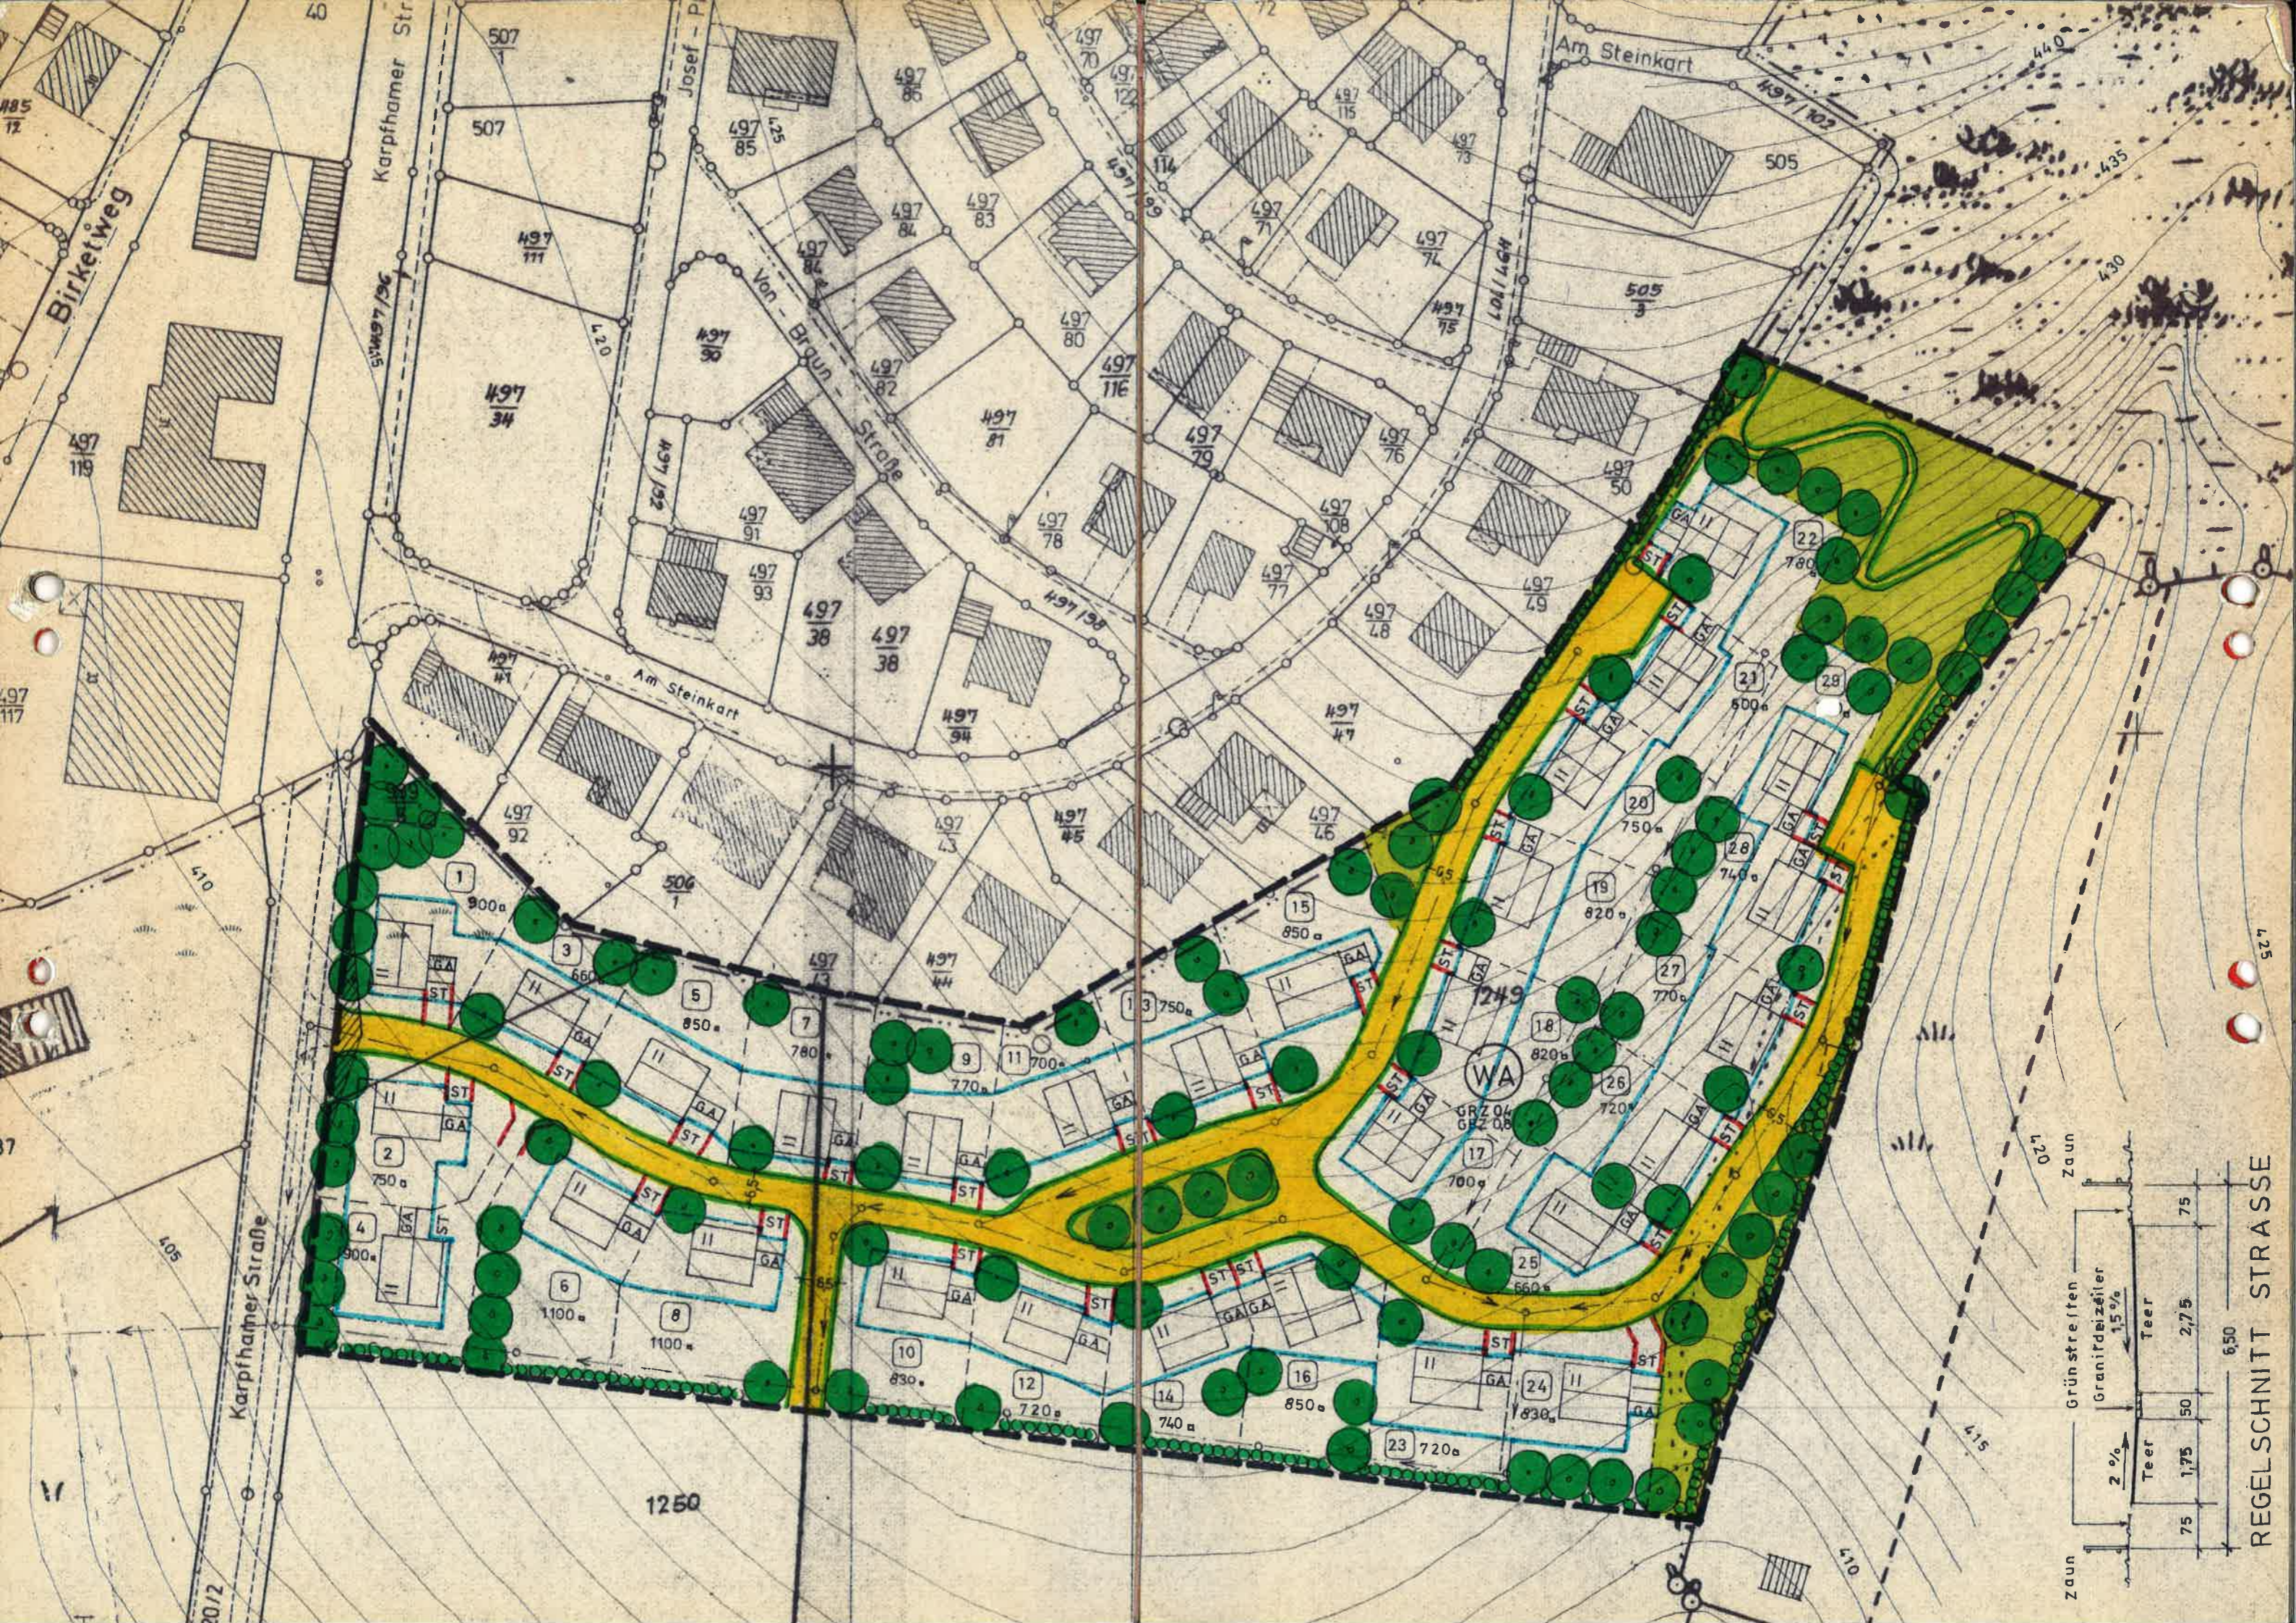

REGELSCHNITT STRASSE

Zaun	75	1,75	50	2,75	75
Grünstreifen	2 %				
Granitdeizeller	15 %				
Teer					

0,59