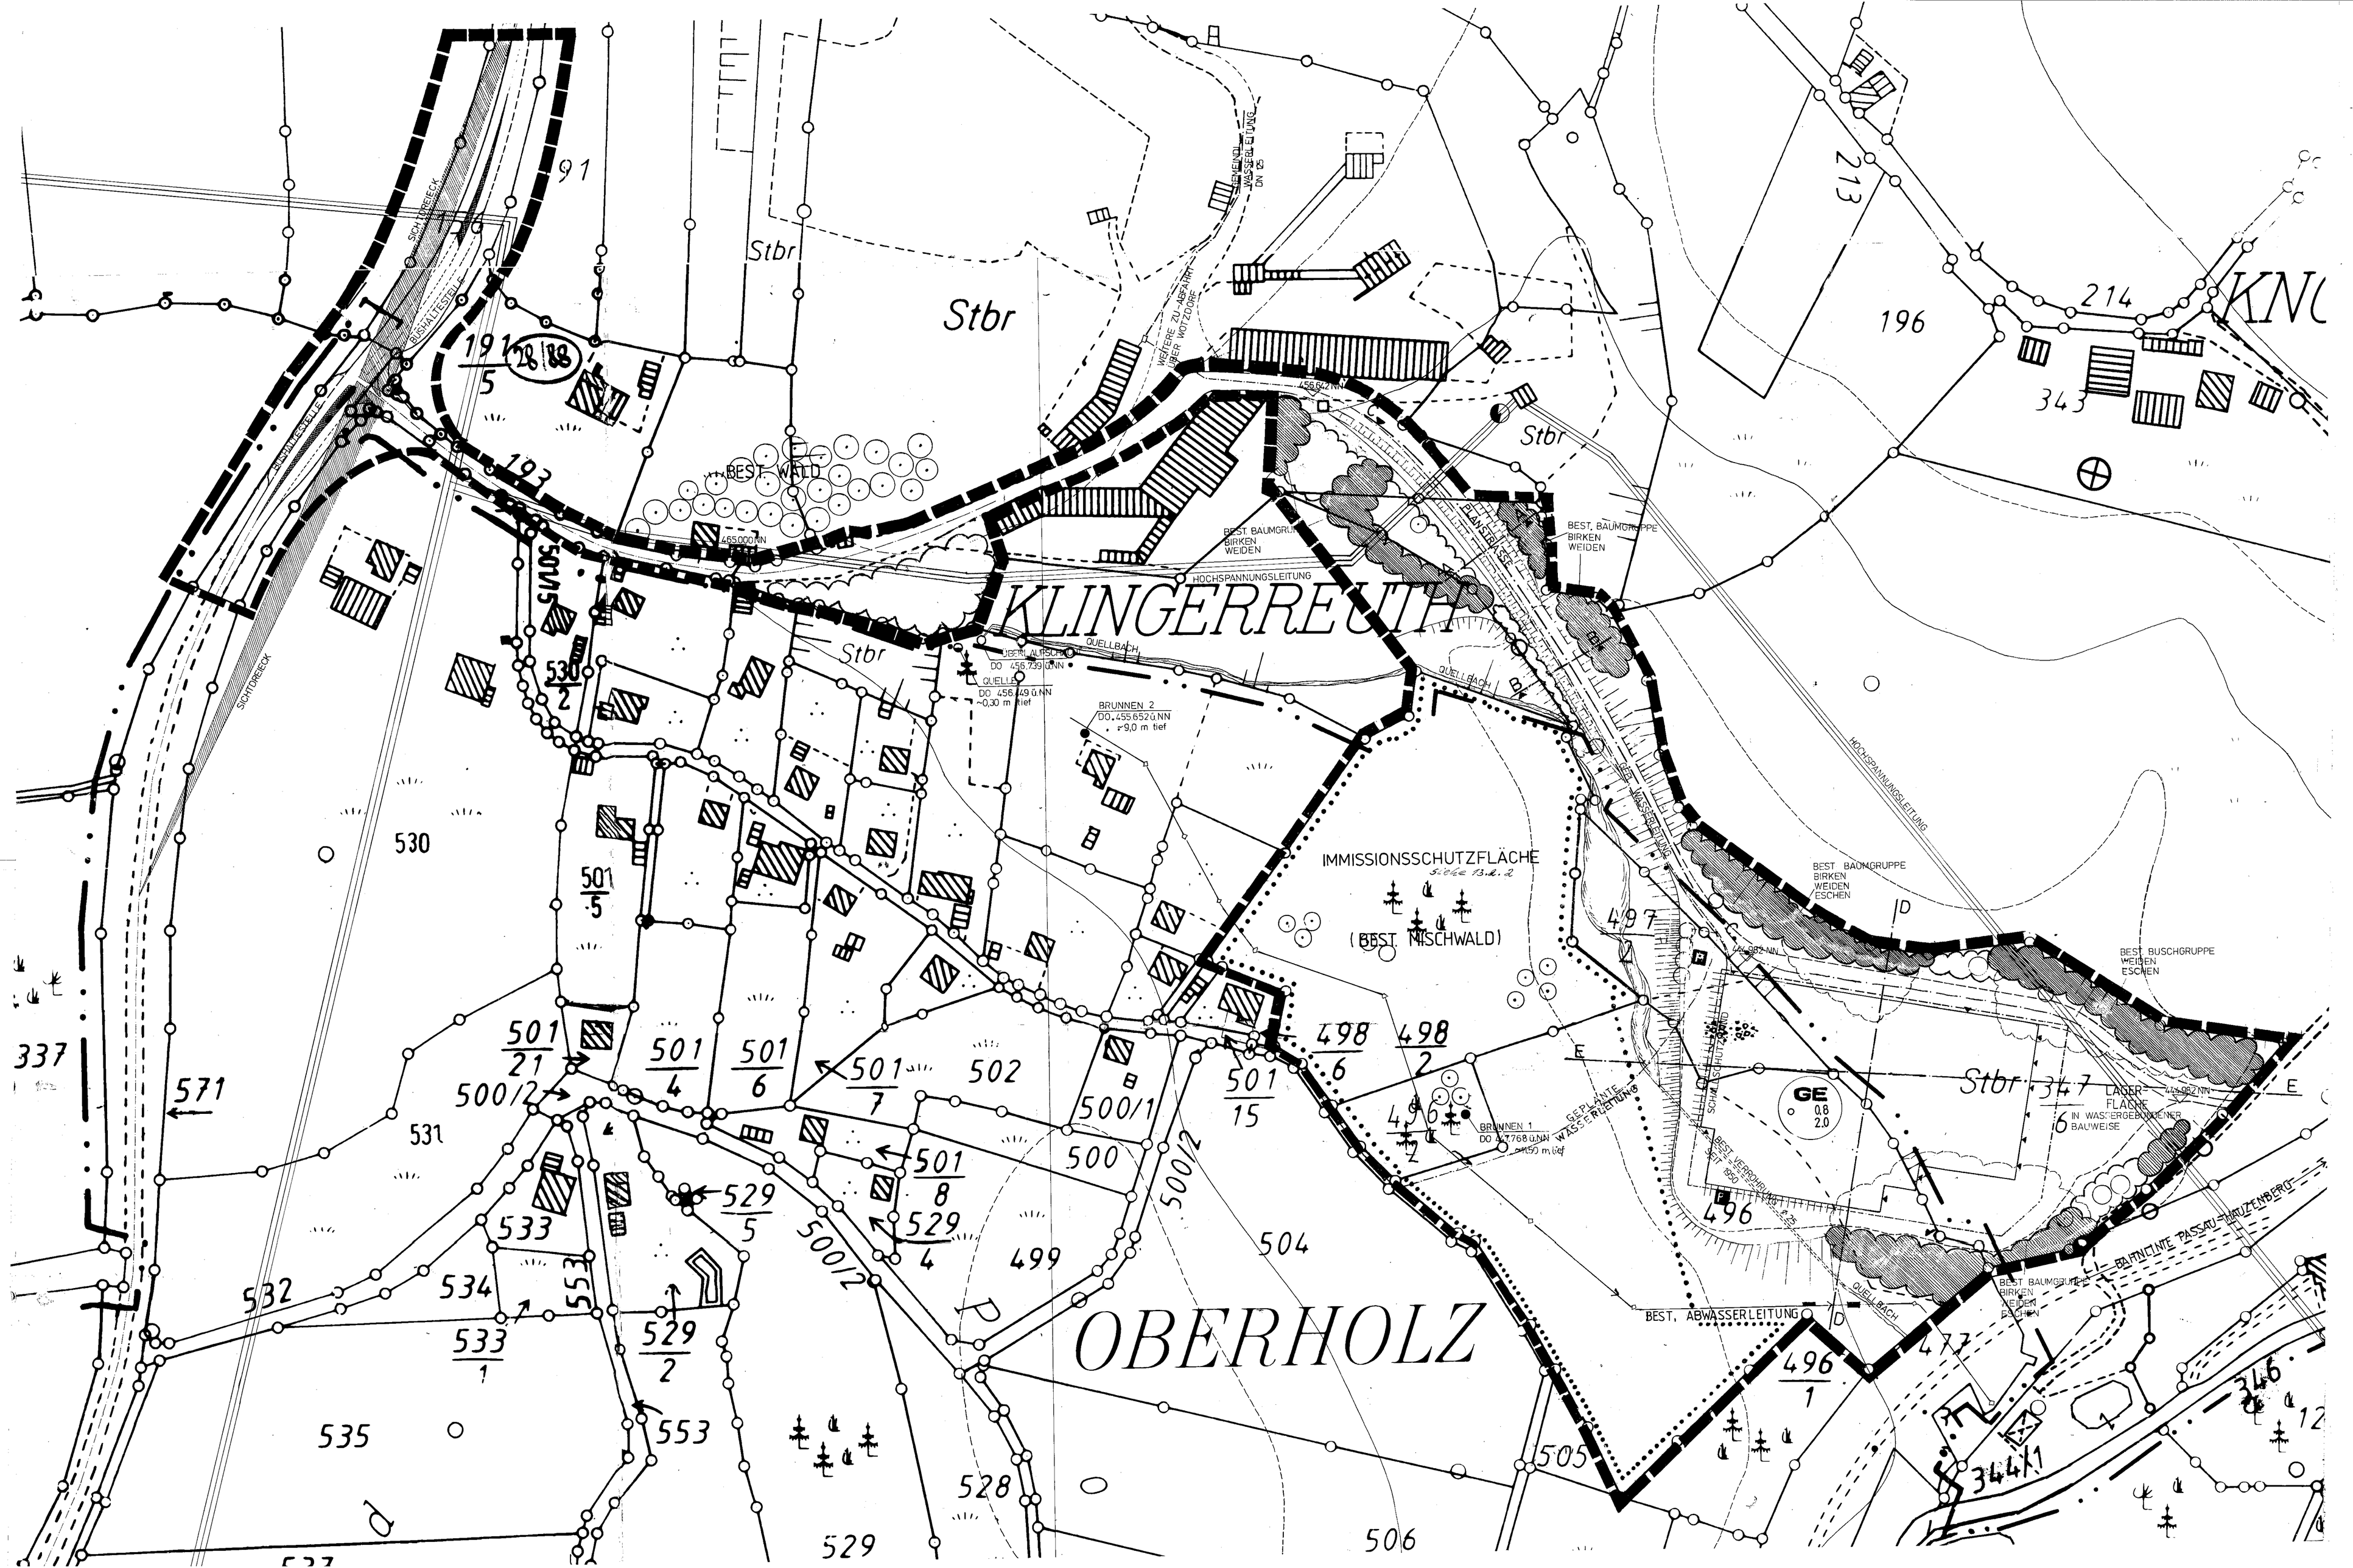

KLINGERREUTH
OBERHOLZ
IMMISSIONSSCHUTZFLÄCHE
(BEST. MISCHWALD)
BEST. WALD
BEST. BAUMGRUPPE BIRKEN WEIDEN
BEST. BAUMGRUPPE BIRKEN WEIDEN ESCHEN
BEST. BUSCHGRUPPE WEIDEN ESCHEN
BEST. ABWASSERLEITUNG
HOCHSPANNUNGSLEITUNG
QUELLBACH
BRUNNEN 2
BRUNNEN 1
GEPLANTE WASSERLEITUNG
LAGERFLÄCHE IN WASSERGEBUNDENER BAUWEISE
BAHNLINIE PASSAU-MAUZENBERG
Stbr