


# VERFAHENSVERMERKE

- Der Stadtrat hat in der Sitzung vom **02.05.2017** die Änderung des Bebauungsplanes beschlossen.
  - Zu dem Entwurf des Bebauungsplanes in der Fassung vom **14.06.2017** wurden die Behörden und sonstigen Träger öffentlicher Belange gemäß § 4 Abs. 2 BauGB in der Zeit vom **09.08.2017** bis **22.09.2017** beteiligt.
  - Der Entwurf des Bebauungsplanes in der Fassung vom **14.06.2017** wurde mit der Begründung gemäß § 3 Abs. 2 BauGB in der Zeit vom **11.09.2017** bis **11.10.2017** öffentlich ausgelegt.
  - Zu dem Entwurf des Bebauungsplanes in der Fassung vom **18.12.2017** wurden die Behörden und sonstigen Träger öffentlicher Belange gemäß § 4 Abs. 2 BauGB in der Zeit vom **22.12.2017** bis **31.01.2018** erneut beteiligt.
  - Der Entwurf des Bebauungsplanes in der Fassung vom **18.12.2017** wurde mit der Begründung gemäß § 3 Abs. 2 BauGB in der Zeit vom **29.12.2017** bis **15.01.2018** erneut öffentlich ausgelegt.
  - Die Stadt Hauzenberg hat mit Beschluss des Bauausschusses vom **19.03.2018** den Bebauungsplan gemäß § 10 Abs. 1 BauGB in der Fassung vom **18.12.2017** als Satzung beschlossen.
- Stadt Hauzenberg, den .....  
Gudrun Donaubaier, 1. Bürgermeisterin
- .....  
(Siegel)
7. Ausgefertigt
- Stadt Hauzenberg, den .....  
Gudrun Donaubaier, 1. Bürgermeisterin
- .....  
(Siegel)
8. Der Satzungsbeschluss zu dem Bebauungsplan wurde am ..... gemäß § 10 Abs. 3 Halbsatz 2 BauGB ortsüblich bekannt gemacht. Der Bebauungsplan ist damit in Kraft getreten.
- Stadt Hauzenberg, den .....  
Gudrun Donaubaier, 1. Bürgermeisterin
- .....  
(Siegel)

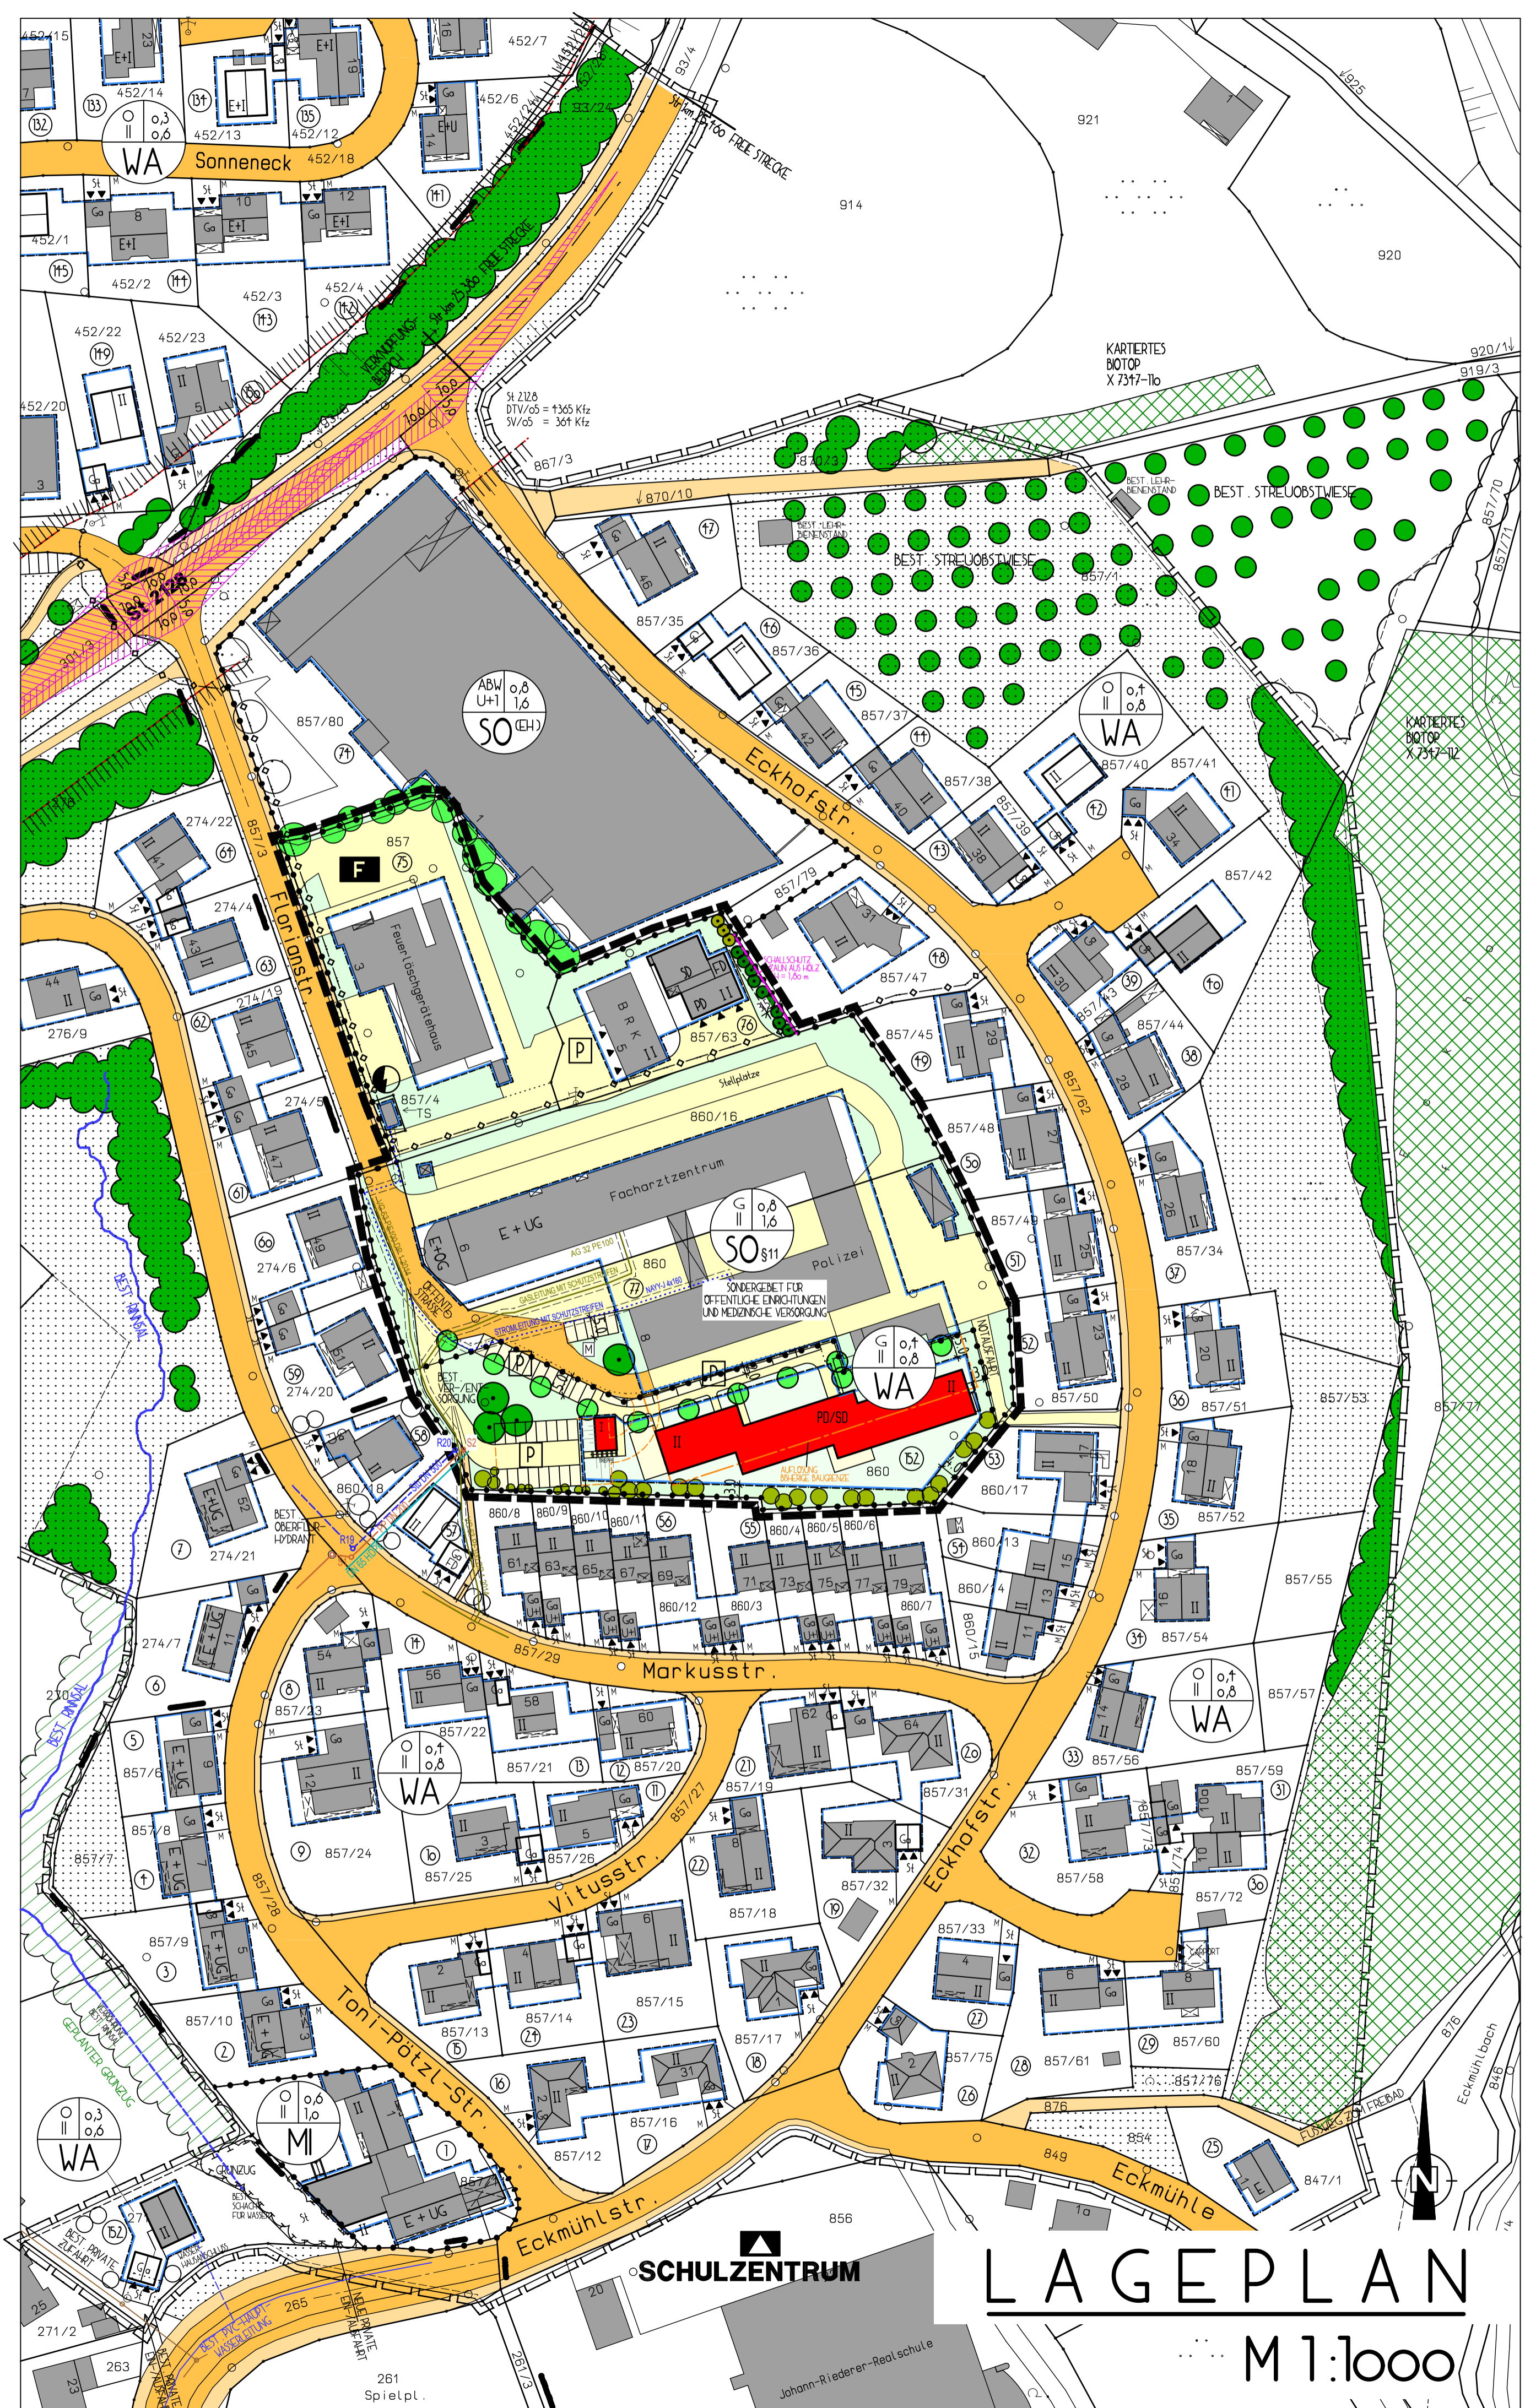


## LAGEPLAN

M 1:1000

# BEBAUUNGSPLAN MITTERFELD-ECKHOF NEUFASSUNG 2008 DECKBLATT NR. 8

BESCHLEUNIGTES VERFAHREN NACH §13a BauGB

STADT  
HAUZENBERG  
LANDKREIS  
PASSAU  
REGIERUNGSBEZIRK  
NIEDERBAYERN

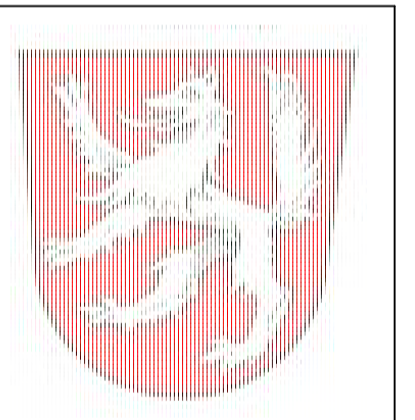

## ENDAUSFERTIGUNG

STADT HAUZENBERG  
Hauzenberg, den .....  
Gudrun Donaubaier, 1. Bürgermeisterin

ENTWURFSVERFASSER  
Hauzenberg, den 25.01.2018 .....  
Ludwig A. Bauer, Architekt + Stadtplaner

PLANERSTELLUNG	E.H.	14.06.2017
1. ÄNDERUNG	E.H.	18.12.2017
2. ÄNDERUNG	E.H.	25.01.2018
ENDAUSFERTIGUNG	E.H.	25.01.2018

ARCHITEKTURBURO  
LUDWIG A. BAUER  
AM KALVARIENBERG 15  
94051 HAUZENBERG

# BEBAUUNGSPLAN MITTERFELD-ECKHOF NEUFASSUNG 2008

## DECKBLATT NR. 8

BESCHLEUNIGTES VERFAHREN NACH §13a BauGB

STADT  
HAUZENBERG  
LANDKREIS  
PASSAU  
REGIERUNGSBEZIRK  
NIEDERBAYERN



# ENDAUSFERTIGUNG

STADT HAUZENBERG

Hauzenberg, den 25.04.2018

  
Gudrun Donaubaier, 1. Bürgermeisterin



ENTWURFSVERFASSER

Hauzenberg, den 25.04.2018

  
Ludwig A. Bauer, Architekt + Stadtplaner



PLANERSTELLUNG	E.H.	14.06.2017
1. ÄNDERUNG	E.H.	18.12.2017
2. ÄNDERUNG		
ENDAUSFERTIGUNG	E.H.	25.04.2018

ARCHITEKTURBÜRO  
LUDWIG A. BAUER  
AM KALVARIENBERG 15  
94051 HAUZENBERG

# VERFAHRENSVERMERKE


1. Der Stadtrat hat in der Sitzung vom **02.05.2017** die Änderung des Bebauungsplanes beschlossen.
2. Zu dem Entwurf des Bebauungsplanes in der Fassung vom **14.06.2017** wurden die Behörden und sonstigen Träger öffentlicher Belange gemäß § 4 Abs. 2 BauGB in der Zeit vom **09.08.2017** bis **22.09.2017** beteiligt.
3. Der Entwurf des Bebauungsplanes in der Fassung vom **14.06.2017** wurde mit der Begründung gemäß § 3 Abs. 2 BauGB in der Zeit vom **11.09.2017** bis **11.10.2017** öffentlich ausgelegt.
4. Zu dem Entwurf des Bebauungsplanes in der Fassung vom **18.12.2017** wurden die Behörden und sonstigen Träger öffentlicher Belange gemäß § 4 Abs. 2 BauGB in der Zeit vom **22.12.2017** bis **31.01.2018** erneut beteiligt.
5. Der Entwurf des Bebauungsplanes in der Fassung vom **18.12.2017** wurde mit der Begründung gemäß § 3 Abs. 2 BauGB in der Zeit vom **29.12.2017** bis **15.01.2018** erneut öffentlich ausgelegt.
6. Die Stadt Hauzenberg hat mit Beschluss des Bauausschusses vom **19.03.2018** den Bebauungsplan gemäß § 10 Abs. 1 BauGB in der Fassung vom **18.12.2017** als Satzung beschlossen.

Stadt Hauzenberg, den ...26.03.2018...  
Gudrun Donaubauer, 1. Bürgermeisterin



## 7. Ausgefertigt

Stadt Hauzenberg, den ...25.04.2018...  
Gudrun Donaubauer, 1. Bürgermeisterin

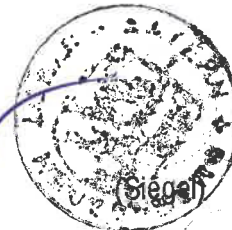

8. Der Satzungsbeschluss zu dem Bebauungsplan wurde am ...05.06.2018... gemäß § 10 Abs. 3 Halbsatz 2 BauGB ortsüblich bekannt gemacht. Der Bebauungsplan ist damit in Kraft getreten.

Stadt Hauzenberg, den ...06.06.2018...  
Gudrun Donaubauer, 1. Bürgermeisterin

