


Endausfertigung

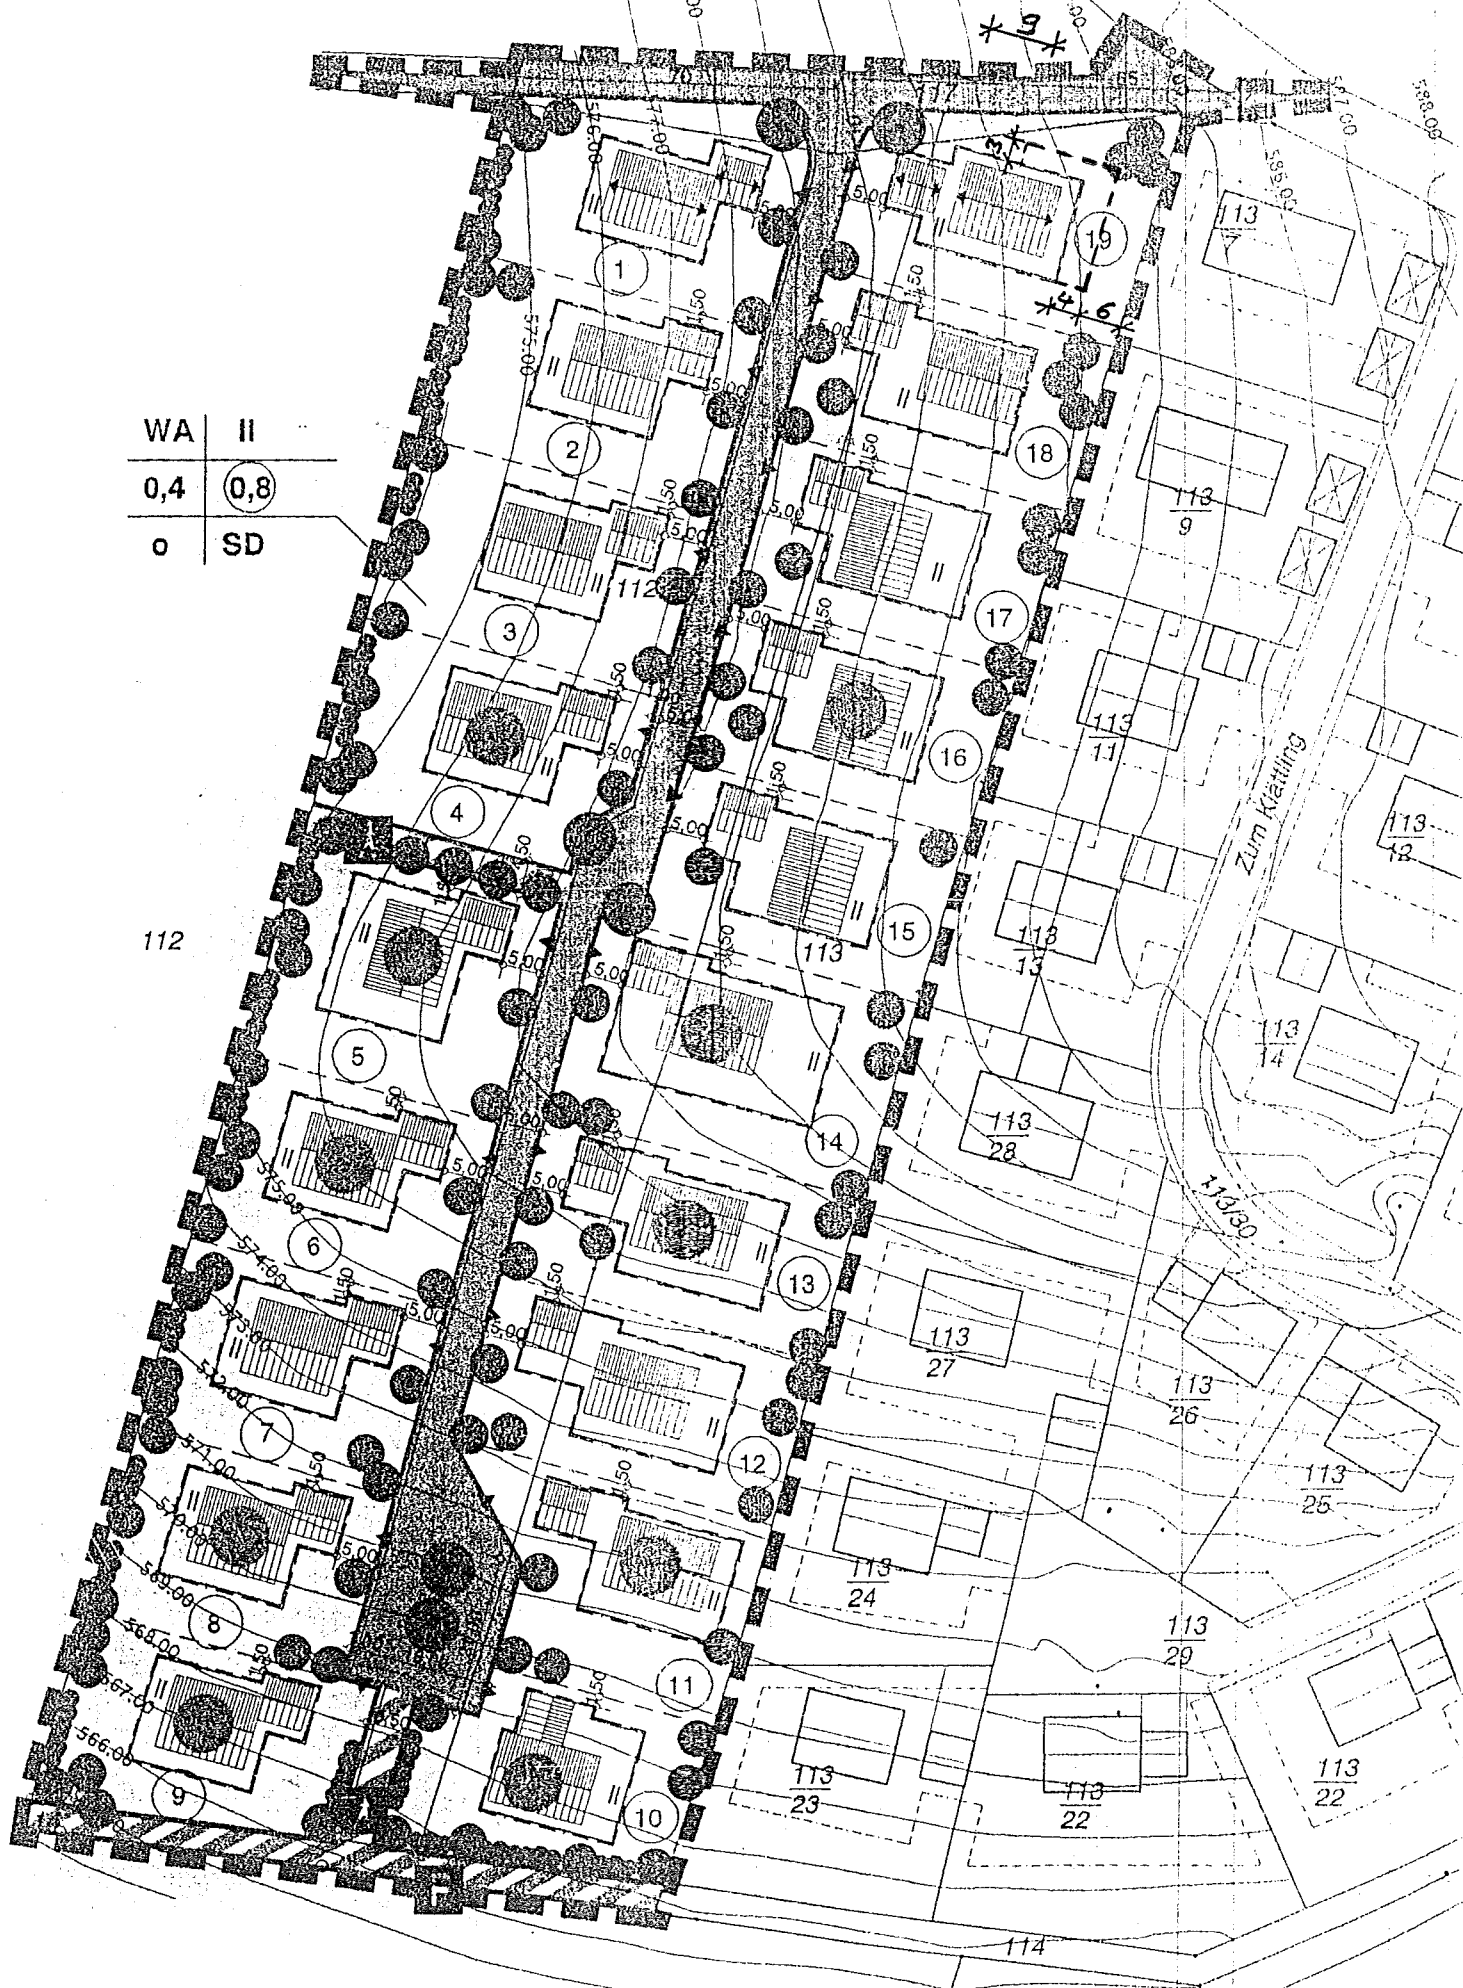

WA	II
0,4	0,8
o	SD

112

Zum Krätling

114