


Loageplan
M = 1 : 1.000

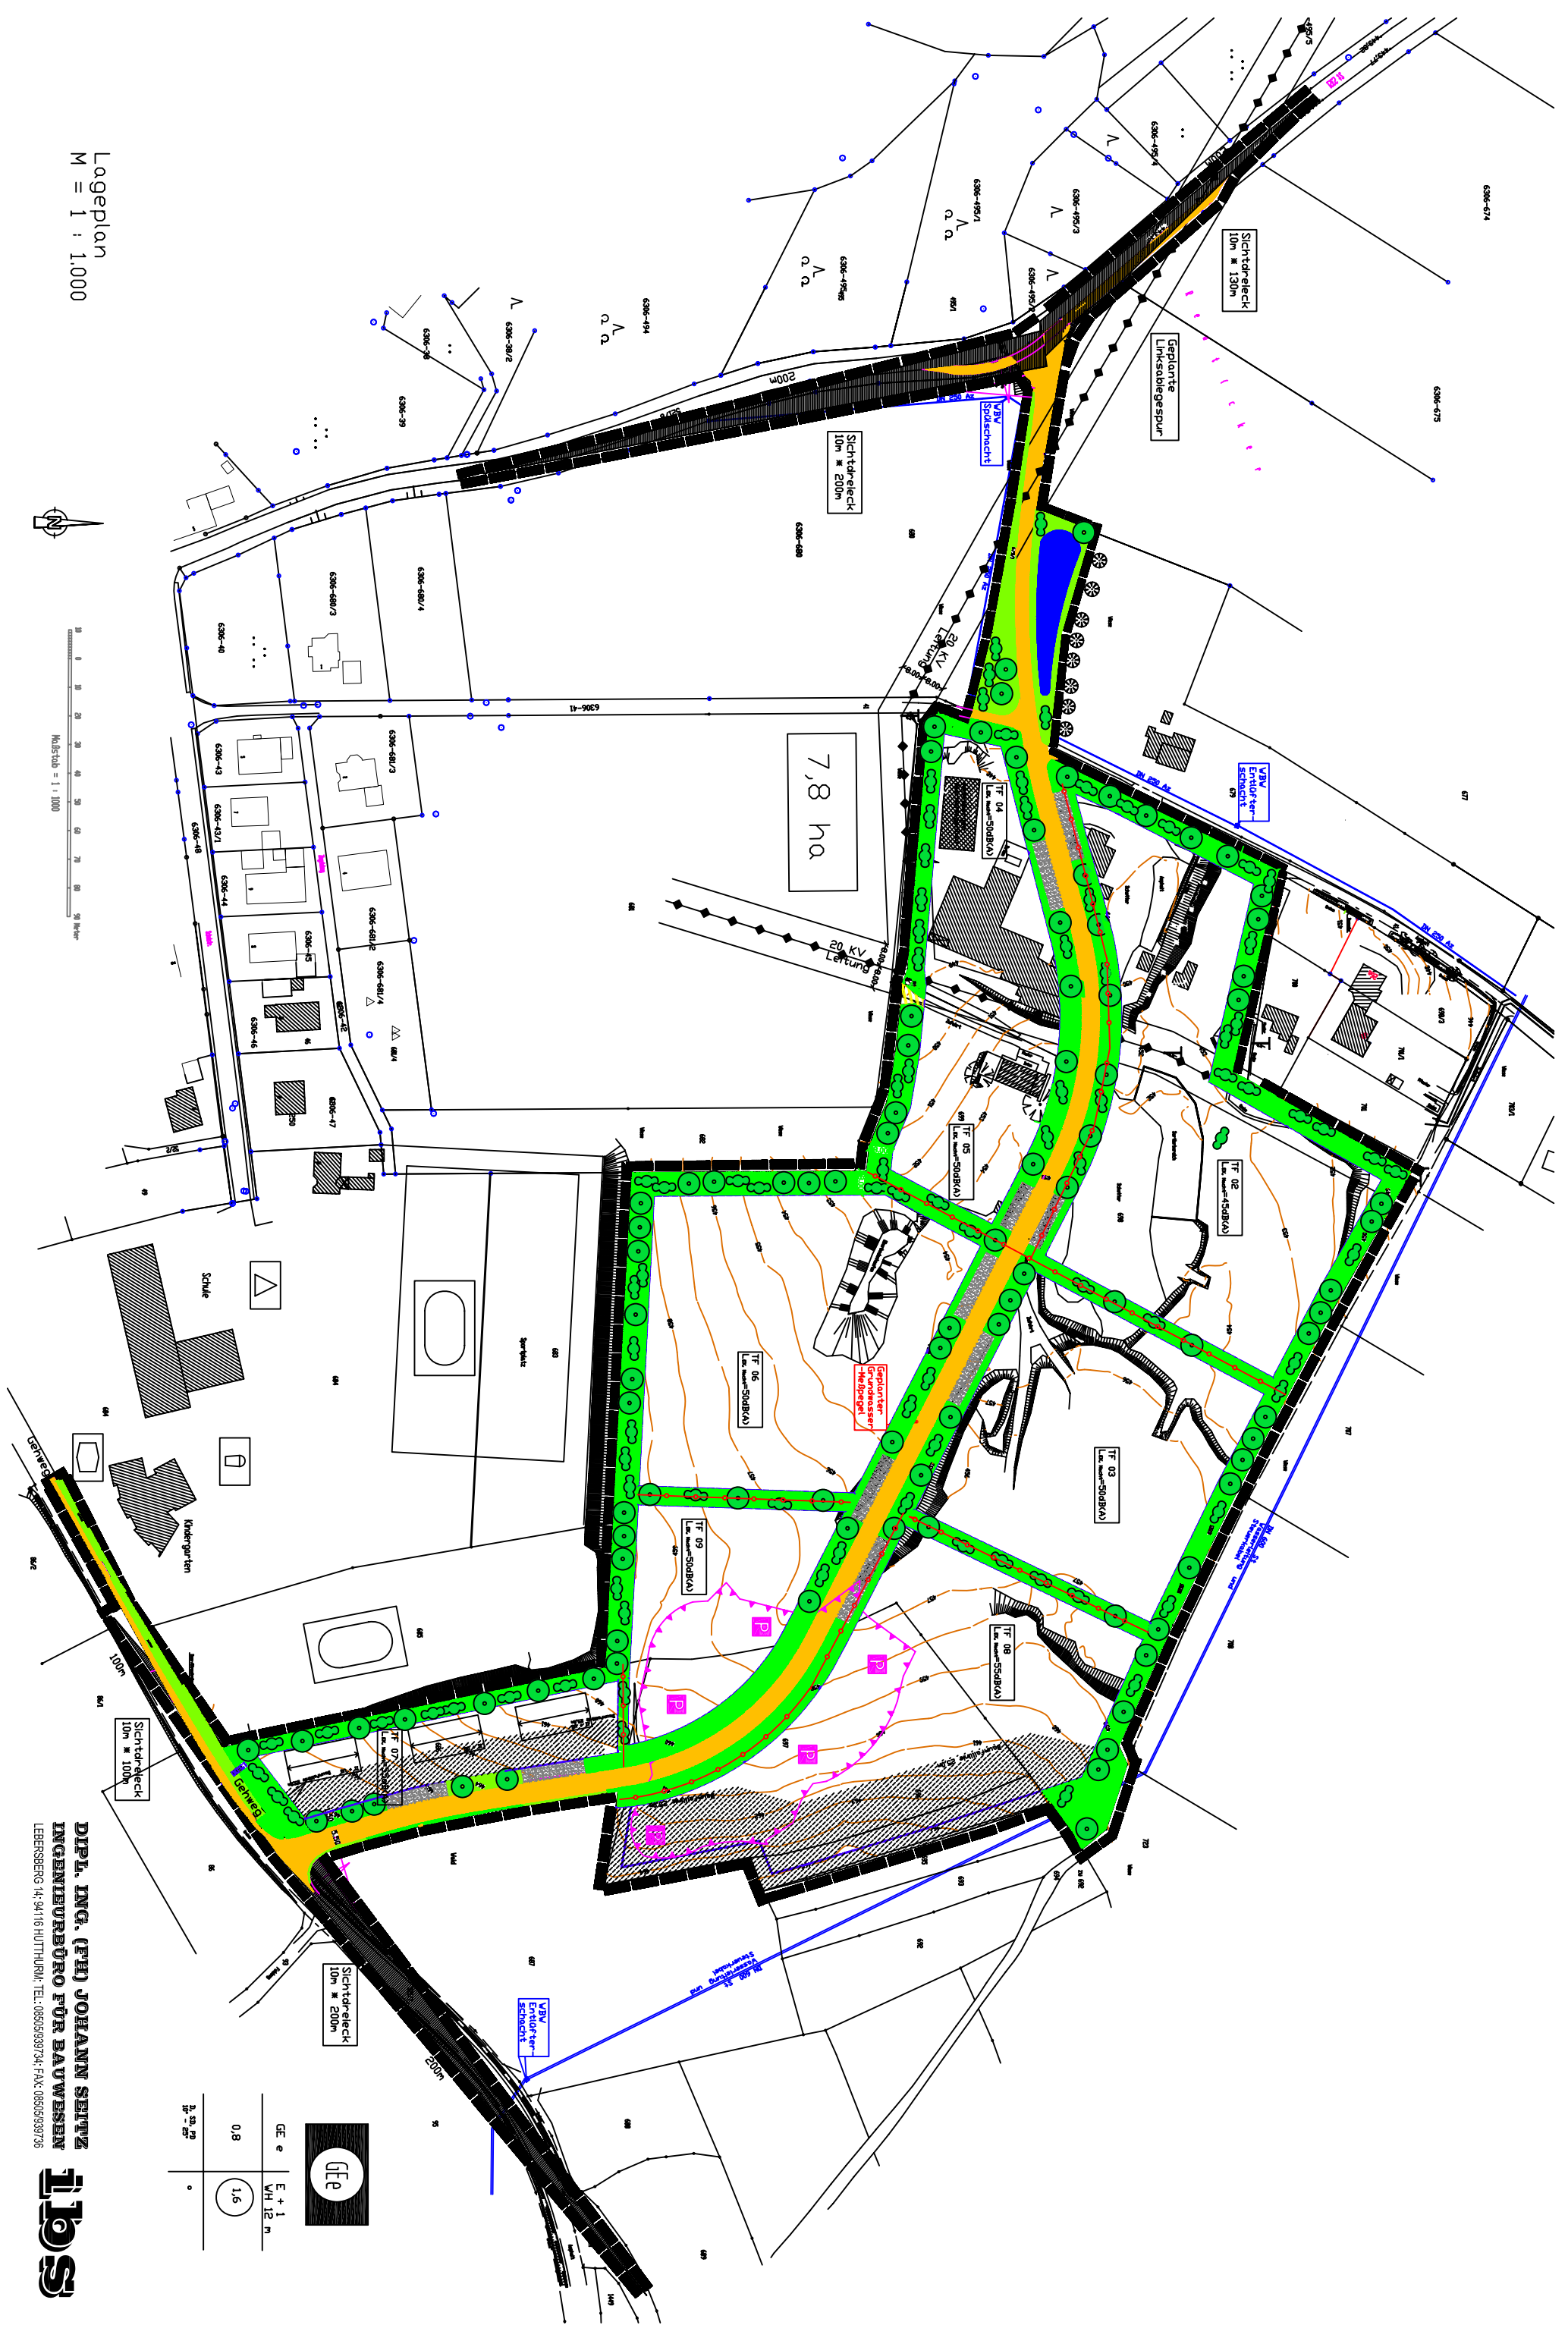

DIPLOM-ING. (FH) JOHANN SEITZ
INGENIEURBÜRO FÜR BAUWESEN
LEBERSBERG 14 94116 HUTTHURN TEL. 08505939734 FAX 08505939736

