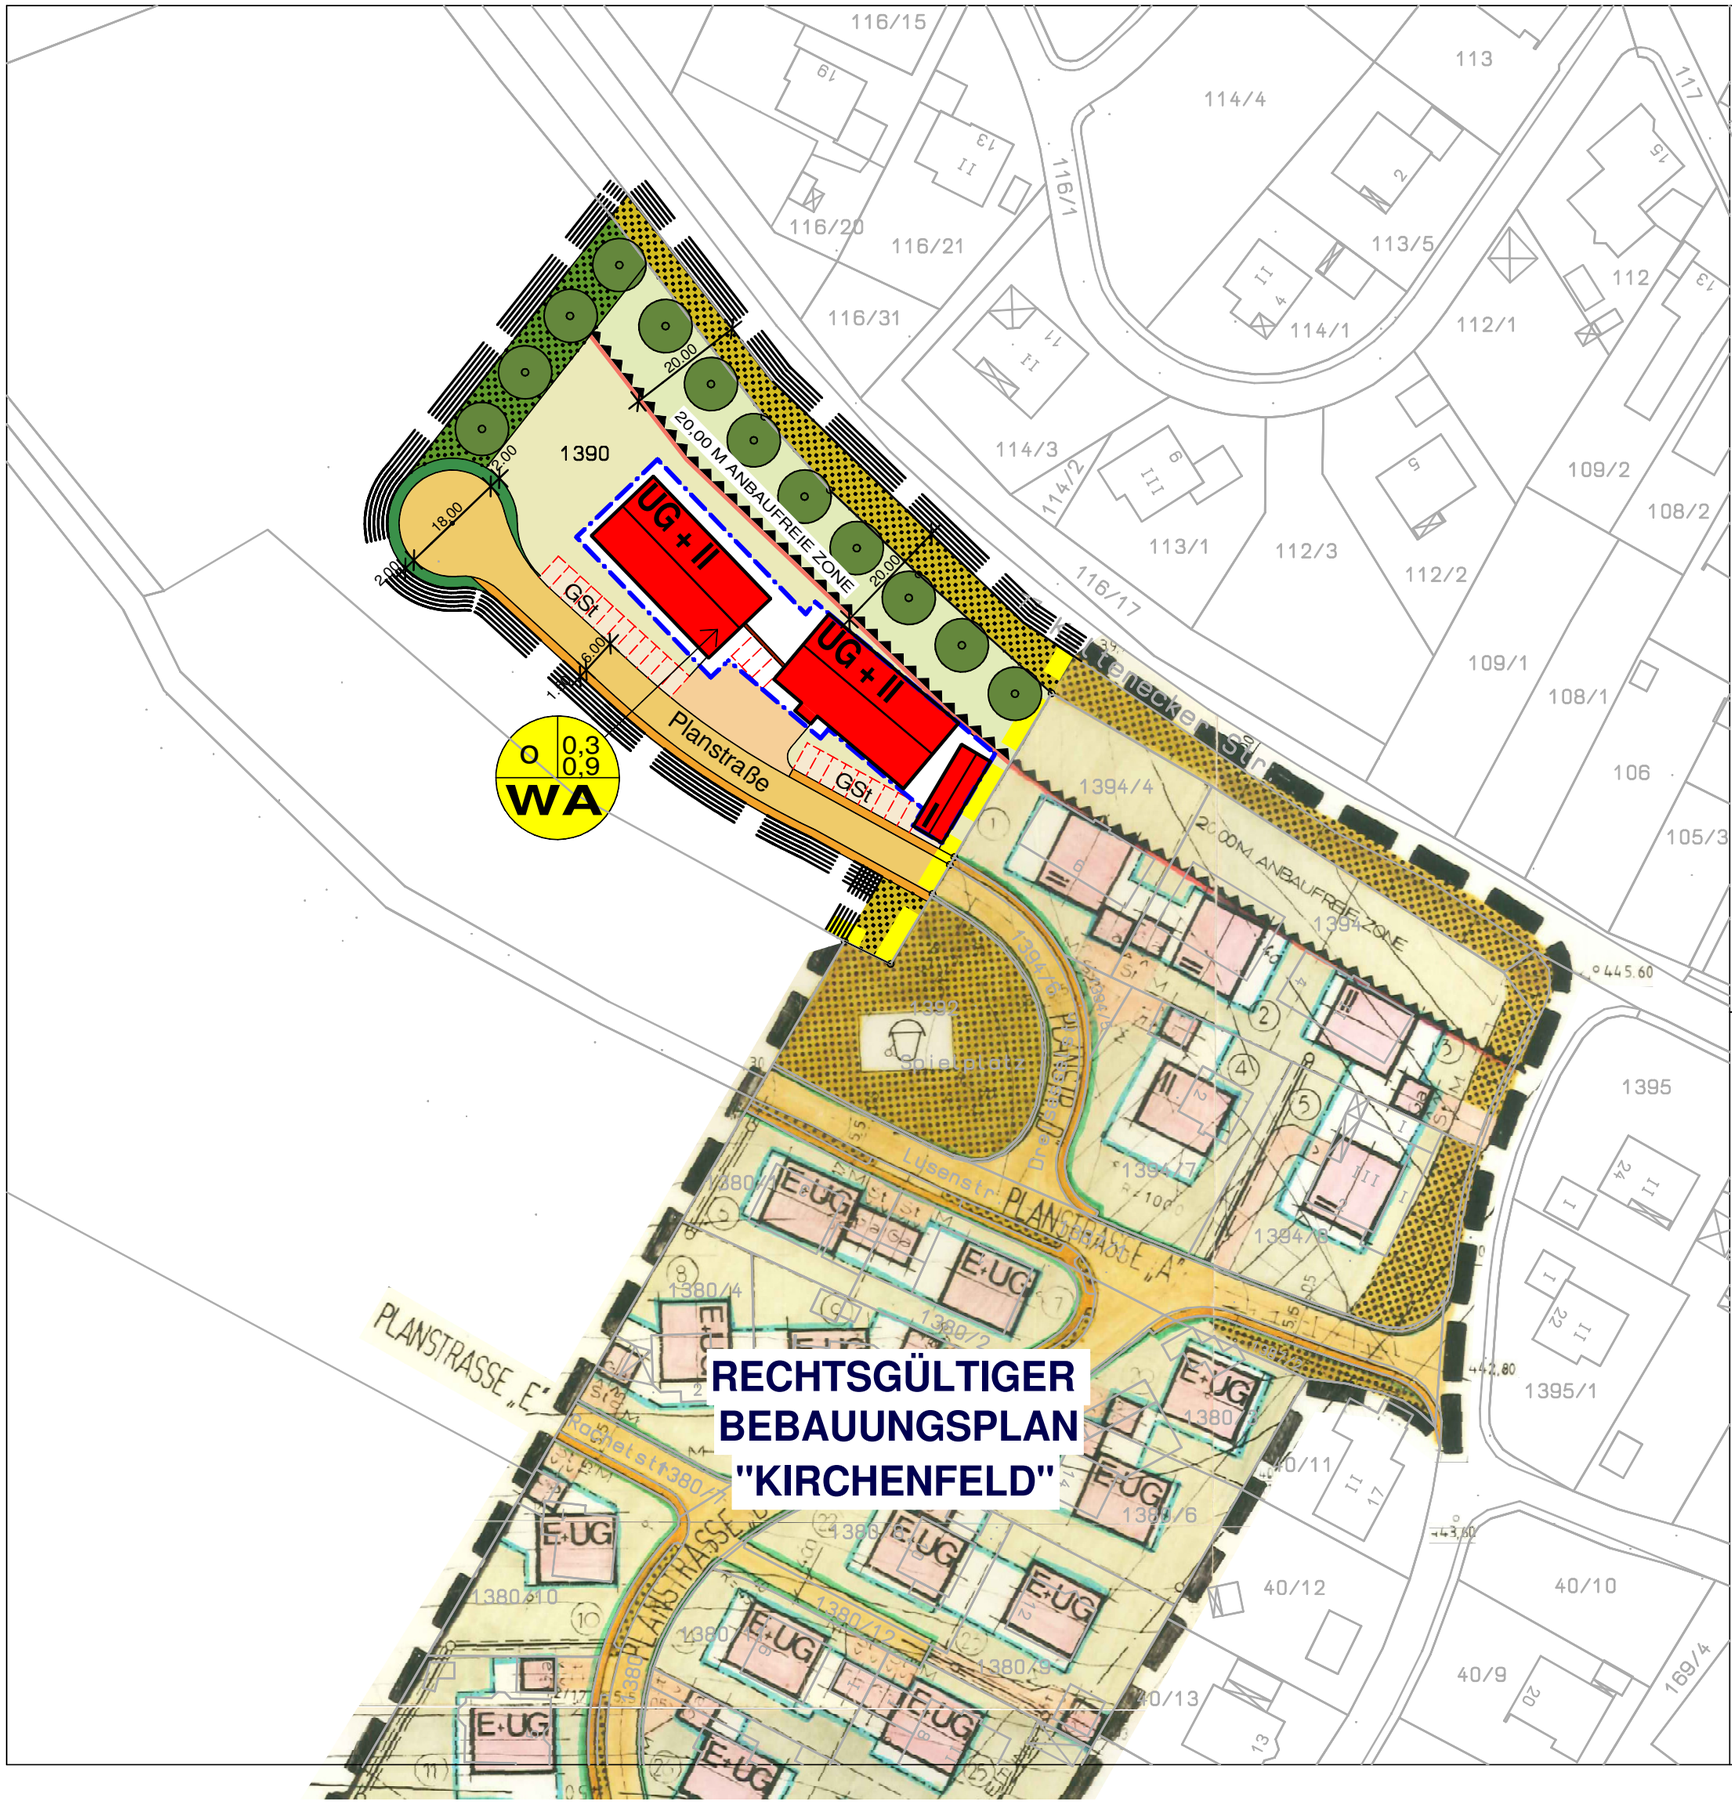

M 1 : 1000

ERGÄNZUNG DER ZEICHENERKLÄRUNG

- ORTSRANDEINGRÜNUNGSFLÄCHE
- NEU ZU PFLANZENDER BAUM
- ENTFALLENDE GRENZE DES GELTUNGSBEREICHES
- ERWEITERTE GRENZE DES GELTUNGSBEREICHES
- STÜTZMAUER; H = MAX: 3,00 M
- GSt — GEMEINSCHAFTSSTELLPLÄTZE
- BEFESTIGTE VORGARTENFLÄCHEN

Deckblatt Nr. 17

zum Bebauungsplan

"KIRCHENBERG"

GEMEINDE	HUTTHURM
LANDKREIS	PASSAU
REGIERUNGSBEZIRK	NIEDERBAYERN

Datum Entwurf: 12.06.2015 Änderung: 08.10.2015	Architekturbüro F e ß l & Partner Kusserstr. 29 - 94051 Hauzenberg

PLANUNTERLAGEN

BESTEHENDER BEBAUUNGSPLAN WURDE PER SCAN ÜBERNOMMEN.
ÄNDERUNGEN DER BETROFFENEN PARZELLE DIGITAL BEARBEITET.
ZUR GENAUEN MASSENTNAHME NICHT GEEIGNET.