





KLEINTHANNENSTEIG 11
94116 HUTTHURM

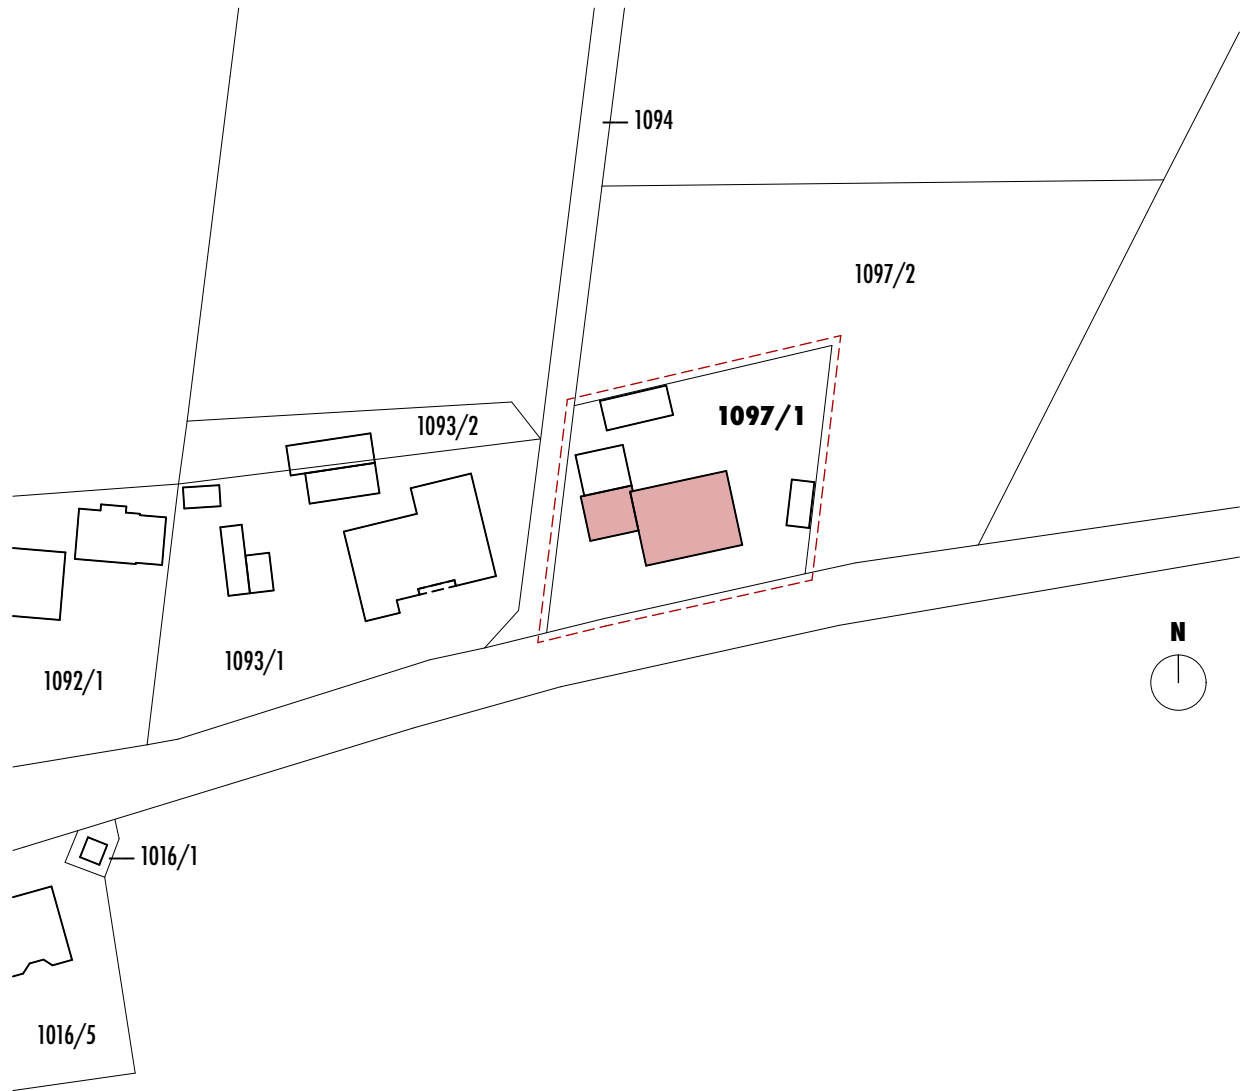

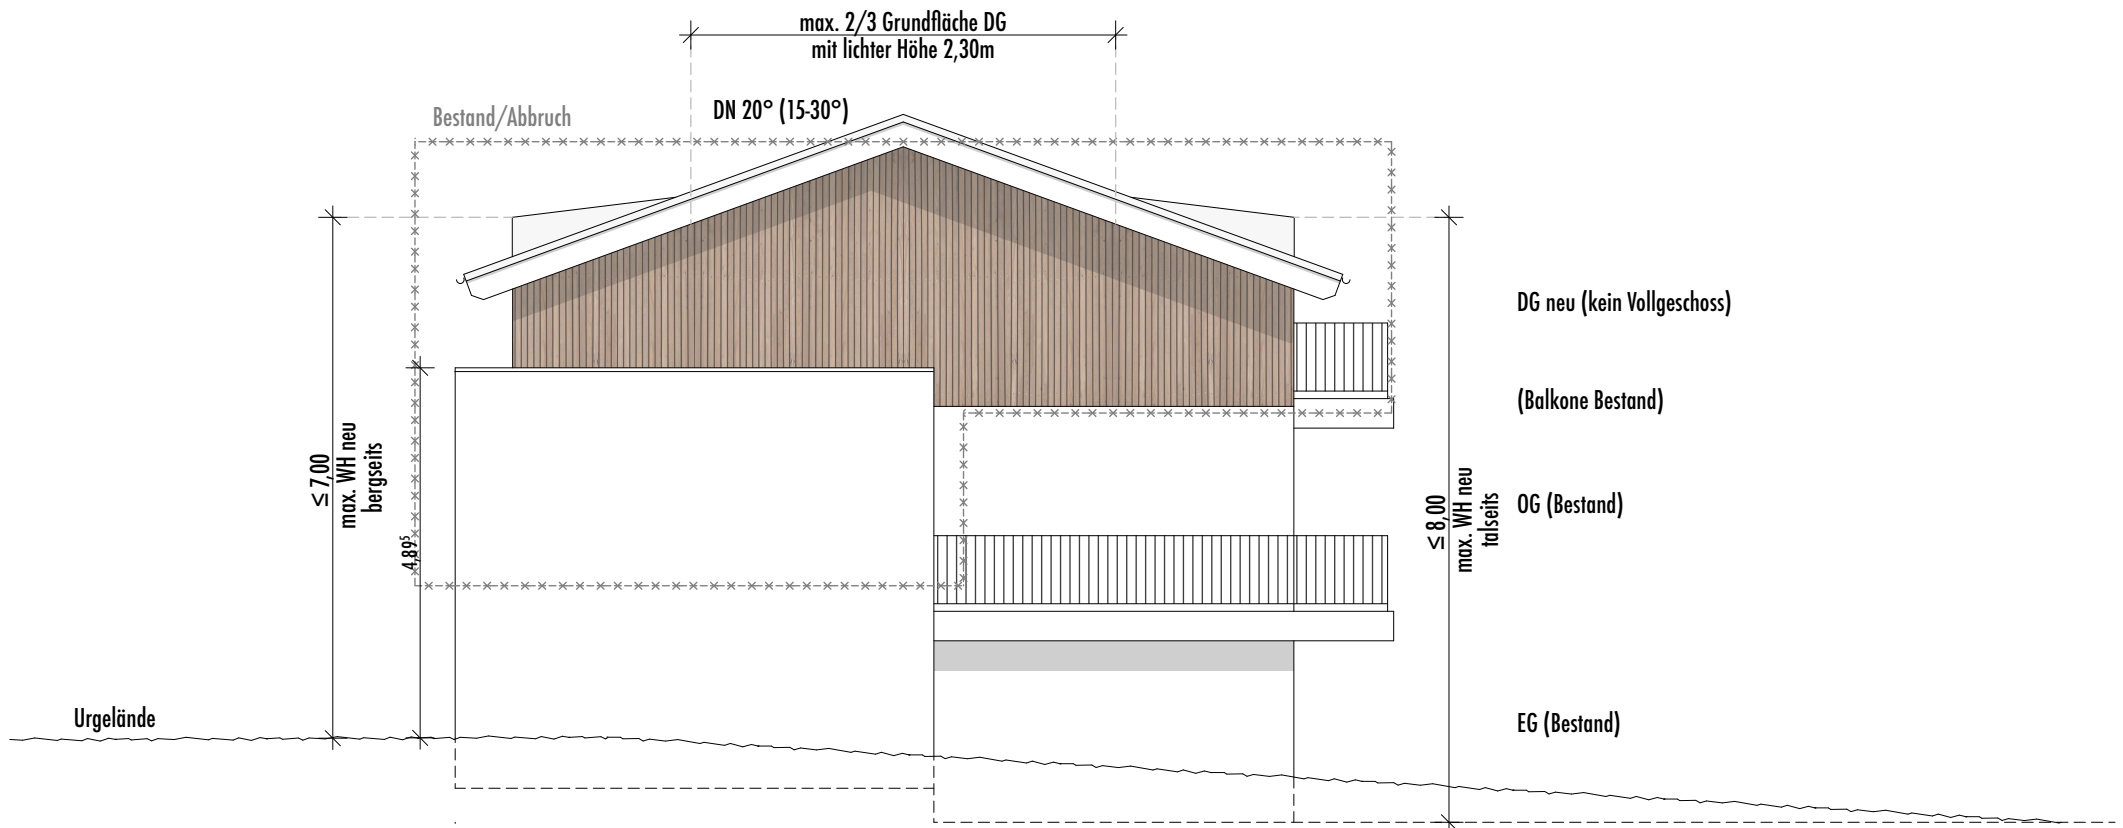

SCHEMAANSICHT WEST

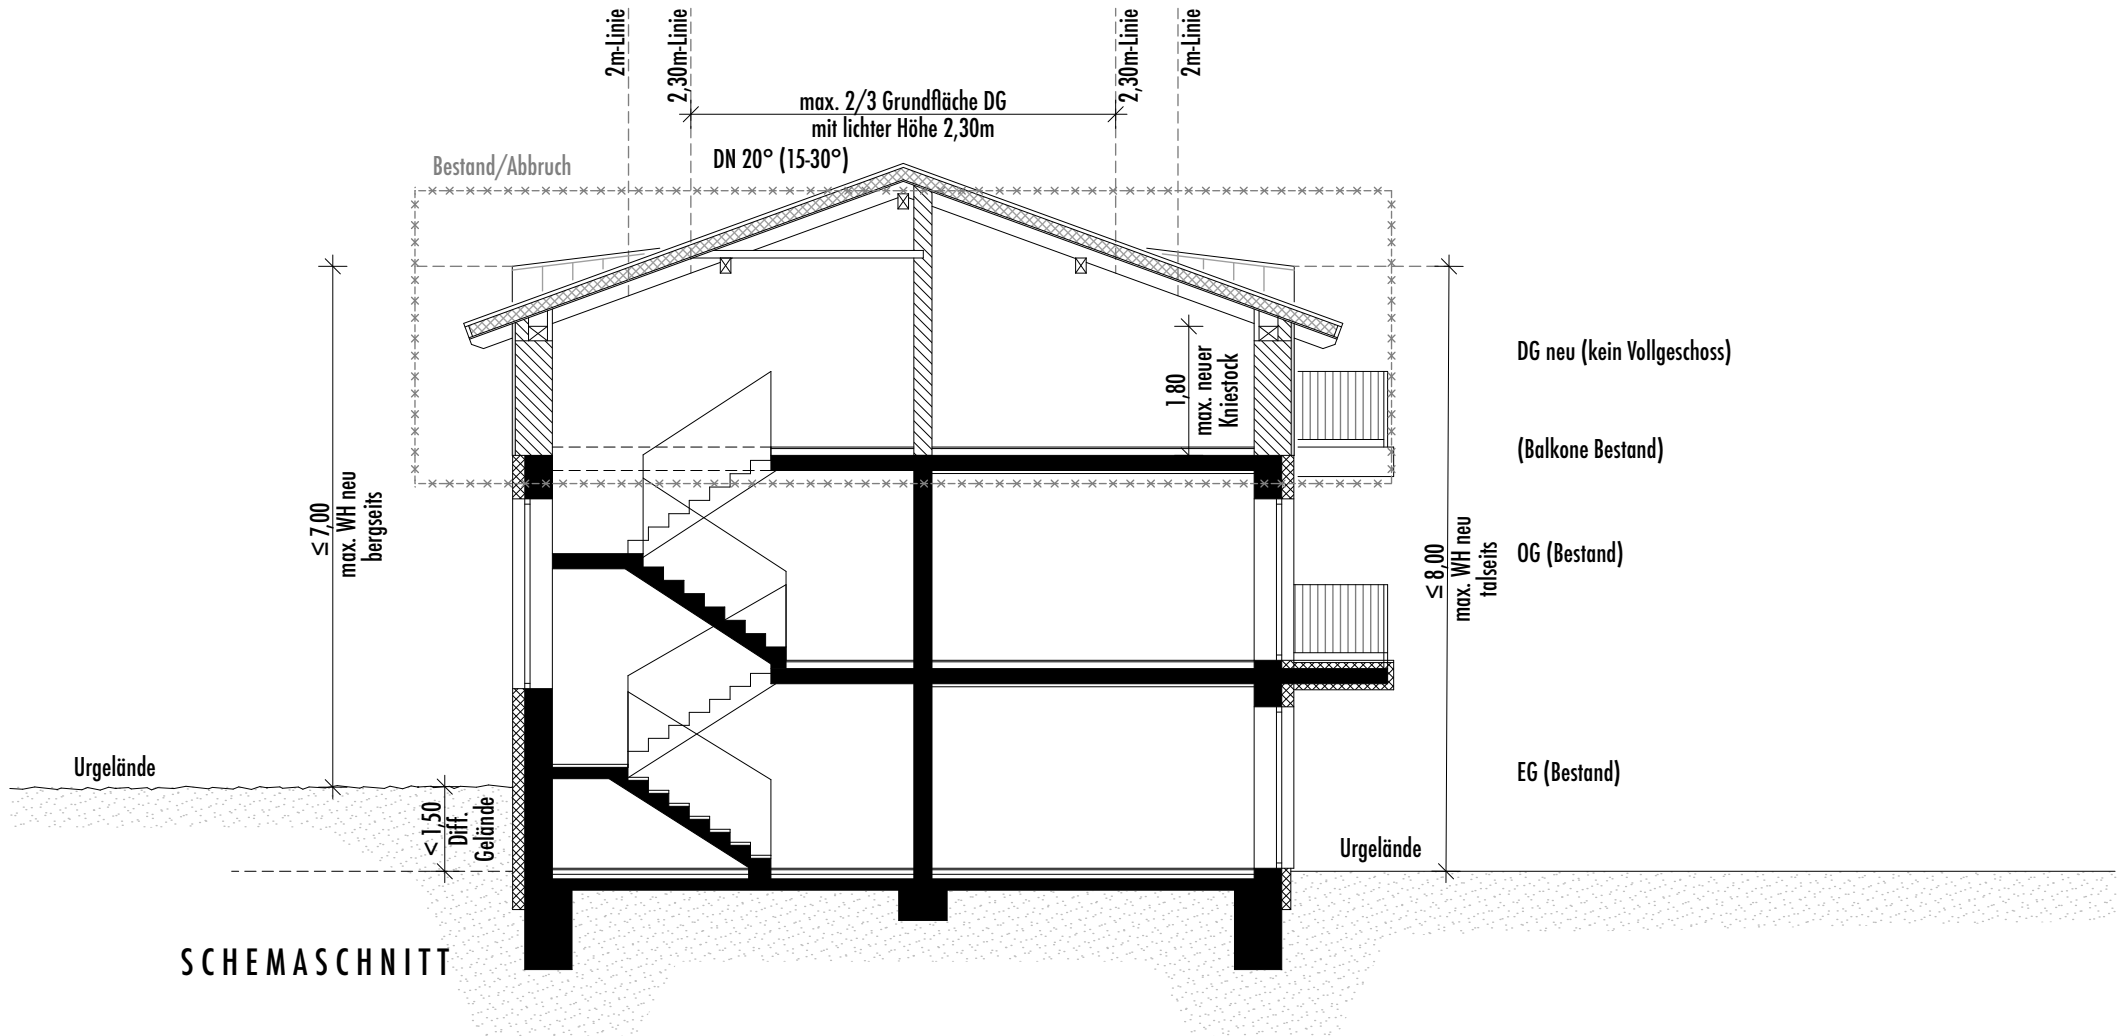

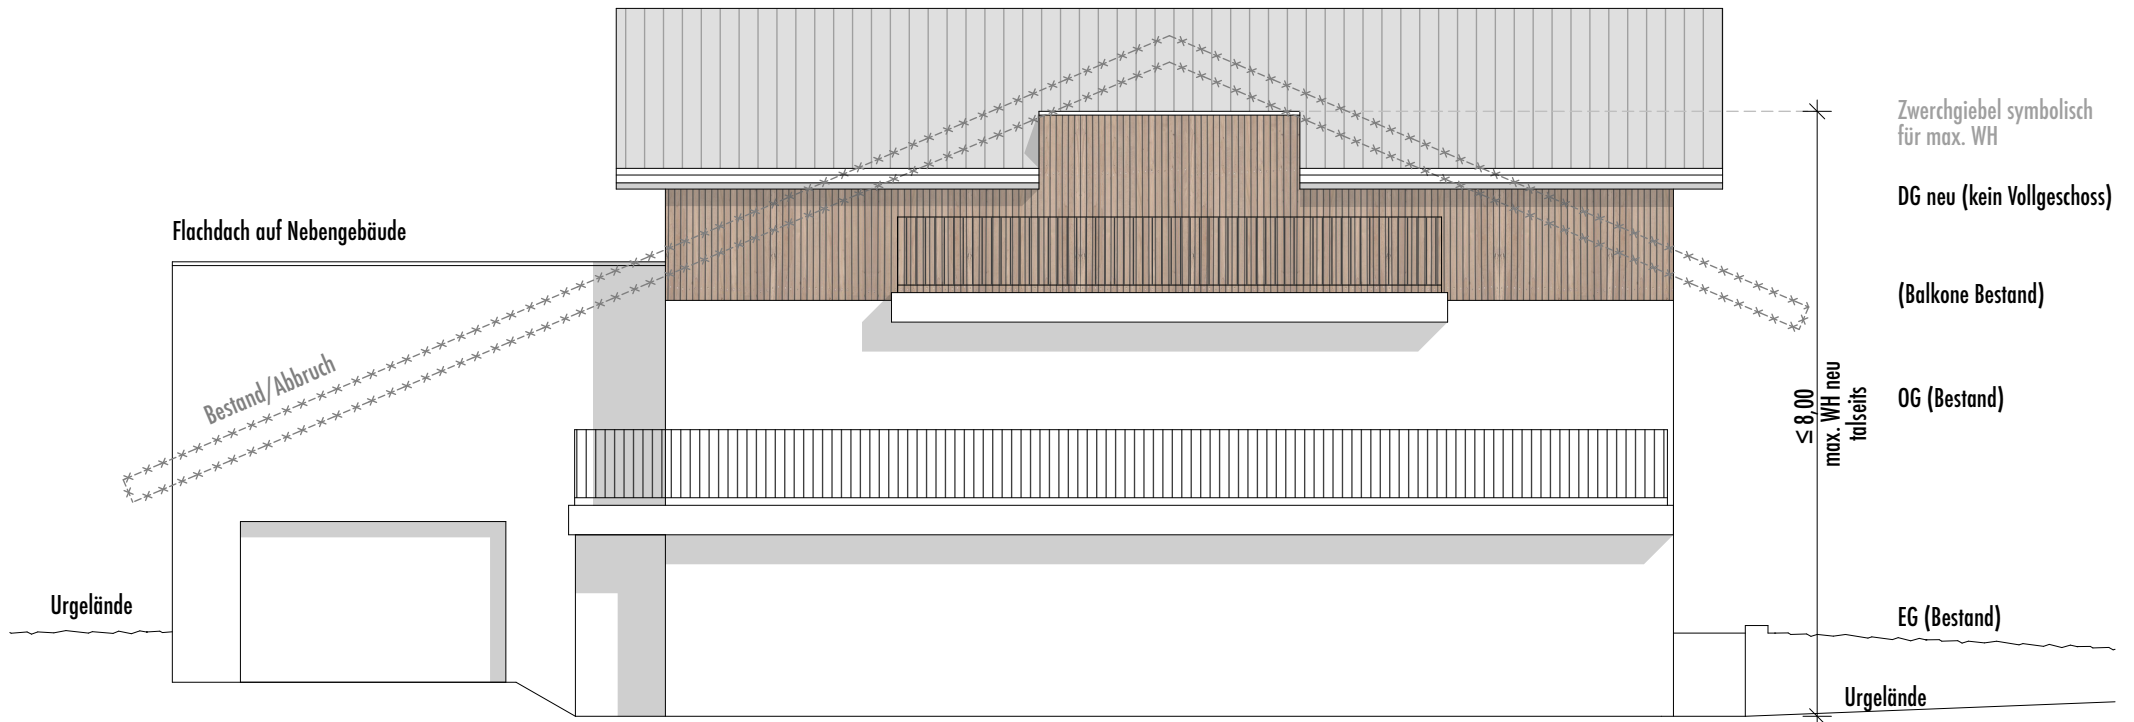

SCHEMAANSICHT SÜD