

ANLAGE

ENTWÄSSERUNGSPLAN

. Fertigung
24.03.2023

BAUVORHABEN

Energetische Sanierung, Aufstockung und Umbau eines best.
Einfamilienhauses zum Wohngebäude mit 3 Wohneinheiten,
Umbau einer Gartenhütte und Anbau einer Hängergarage

BAUORT

Flur-Nr: 1097/1
Kleinhannensteig 11
94116 Hutthurm

BAUHERR

WAGNER FLORIAN

Eckhofstrasse 34
94051 Hauzenberg

Unterschrift

ENTWURFSVERFASSER

KNÖDLSIEDER JOHANNES


Ingolstädter Straße 3
80807 München

Unterschrift Mitglied ByAK 193349

PLANINHALT

Entwässerungsplan

1:200

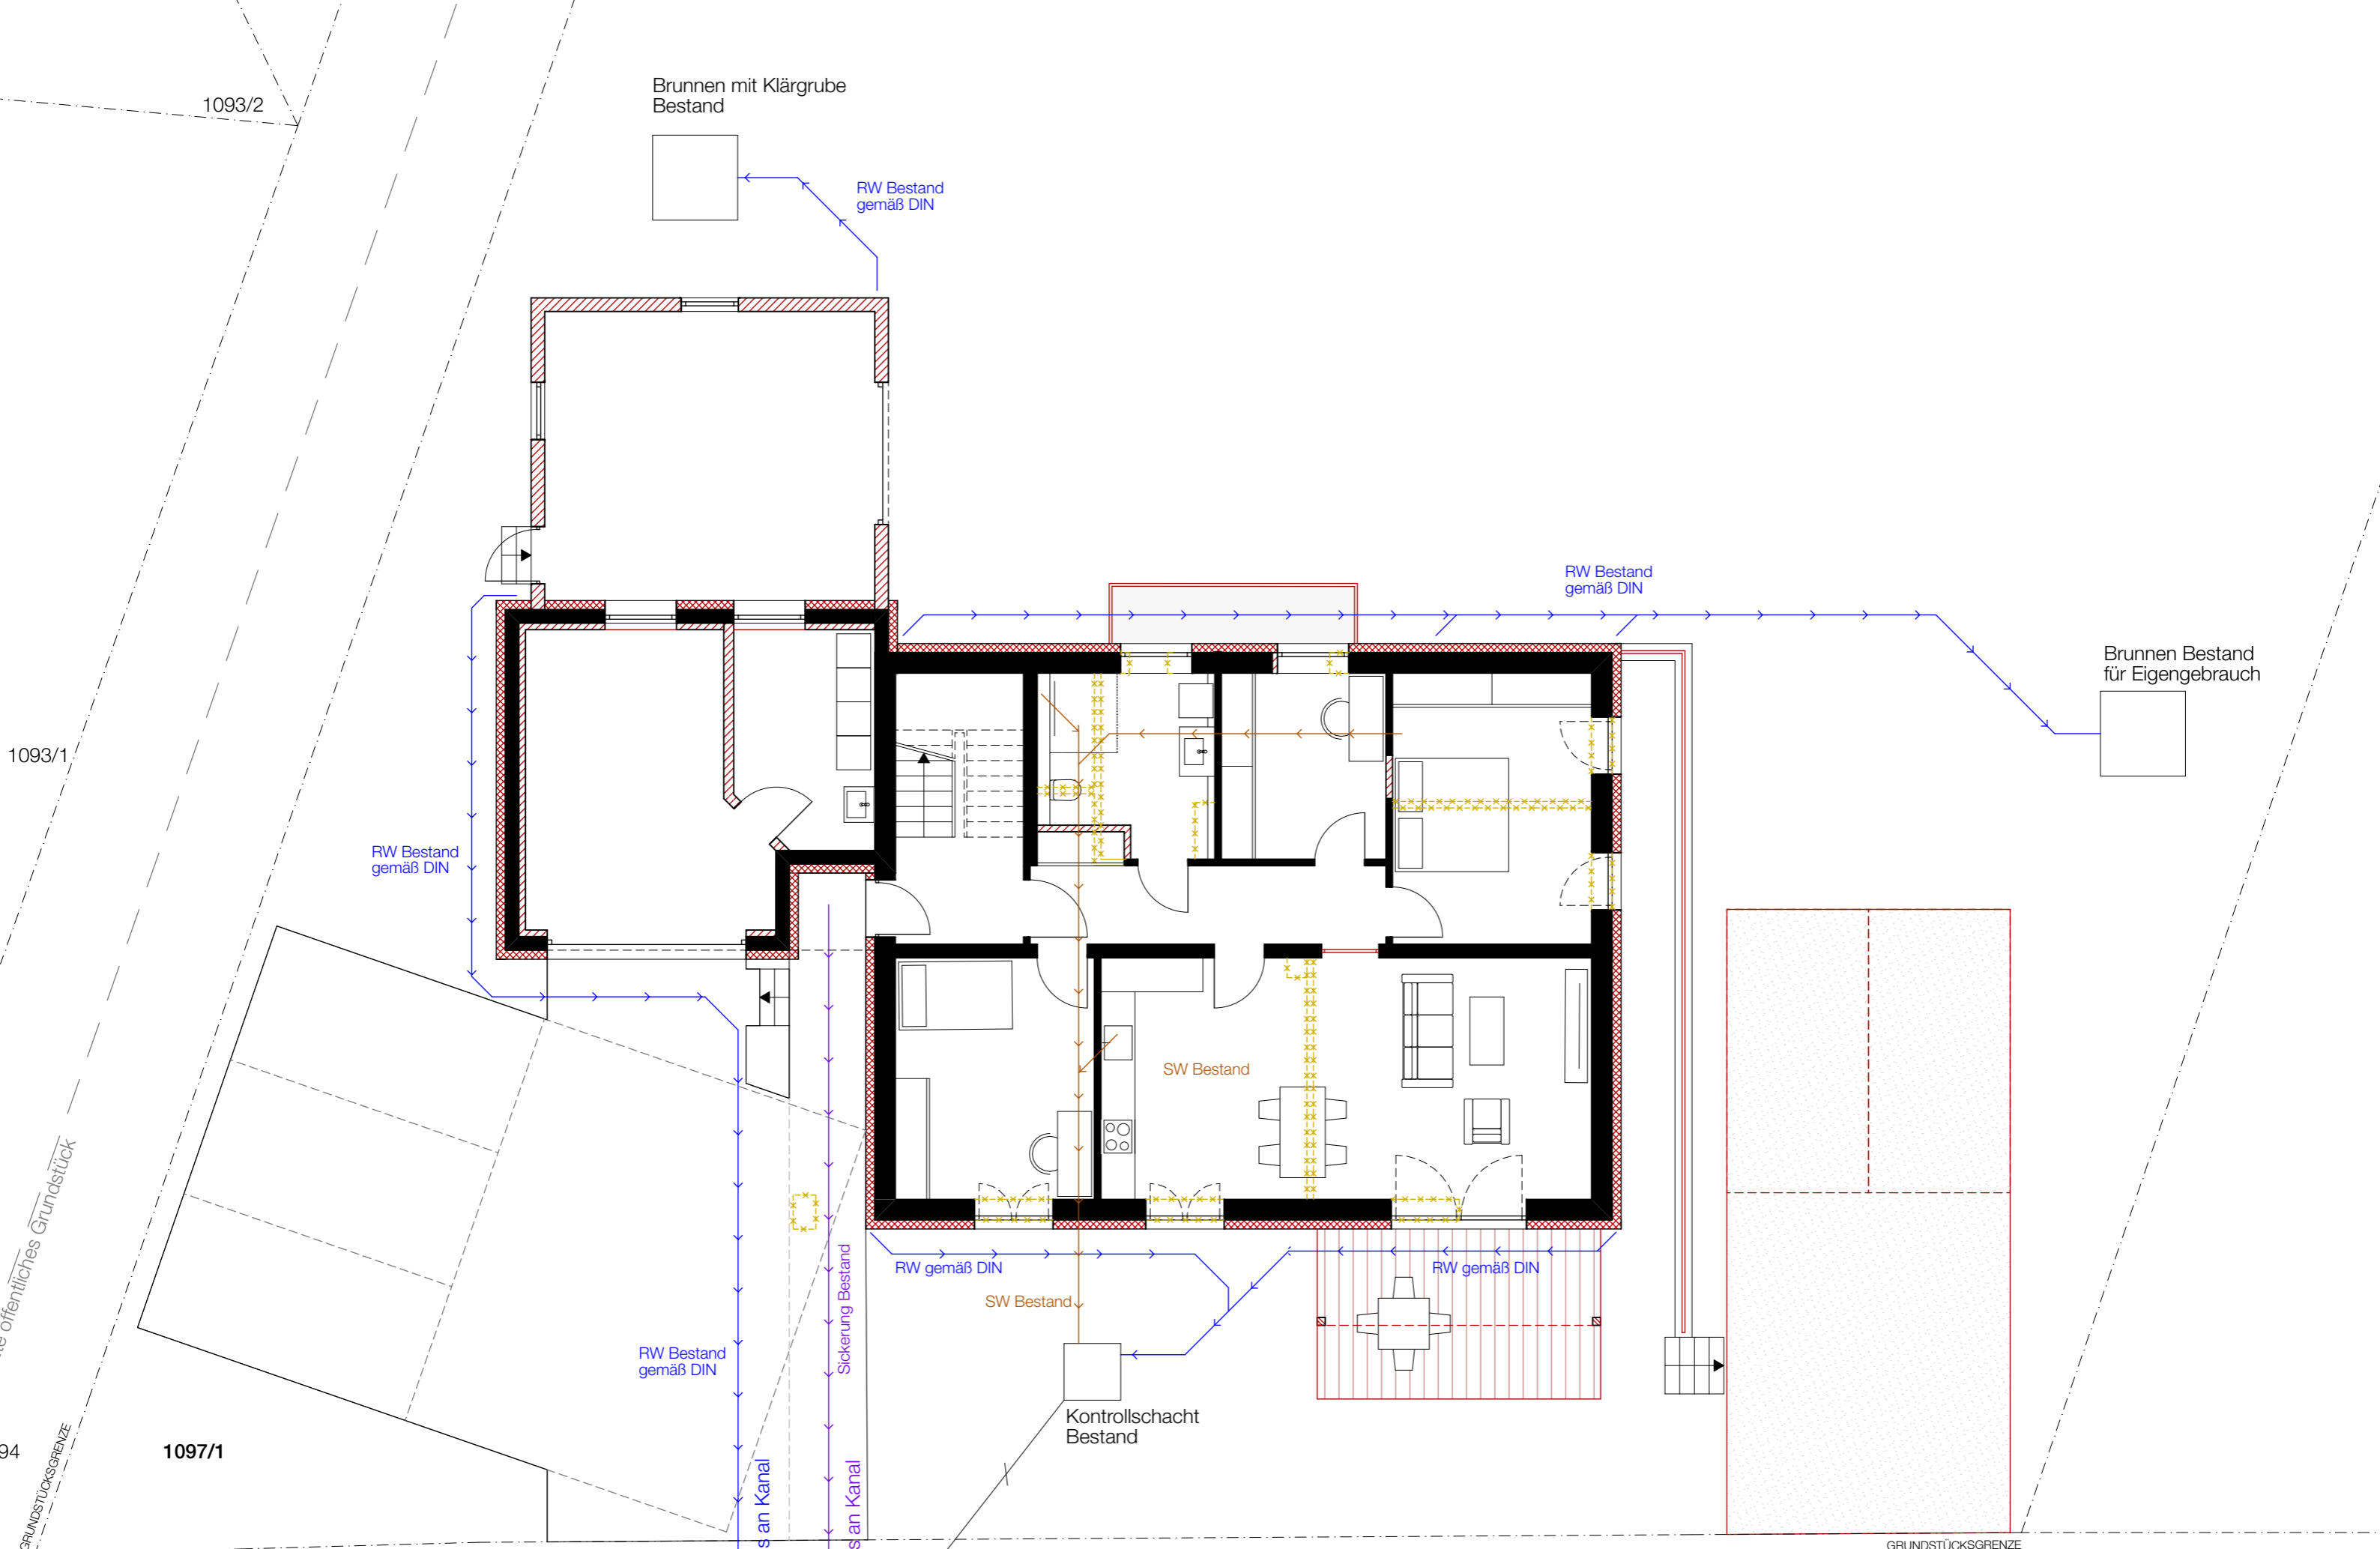

1093/2

Brunnen mit Klärgrube Bestand

RW Bestand gemäß DIN

RW Bestand gemäß DIN

Brunnen Bestand für Eigengebrauch

RW Bestand gemäß DIN

SW Bestand

RW gemäß DIN

SW Bestand

RW gemäß DIN

RW Bestand gemäß DIN

Sickerung Bestand

Kontrollschacht Bestand

Anschluss an Kanal Bestand

Anschluss an Kanal Bestand

N GRUNDRISS ERDGESCHOSS
M 1:100
Entwässerungsplanung

GRUNDSTÜCKSGRENZE

GRUNDSTÜCKSGRENZE

1026

1097/1

1093/1

94