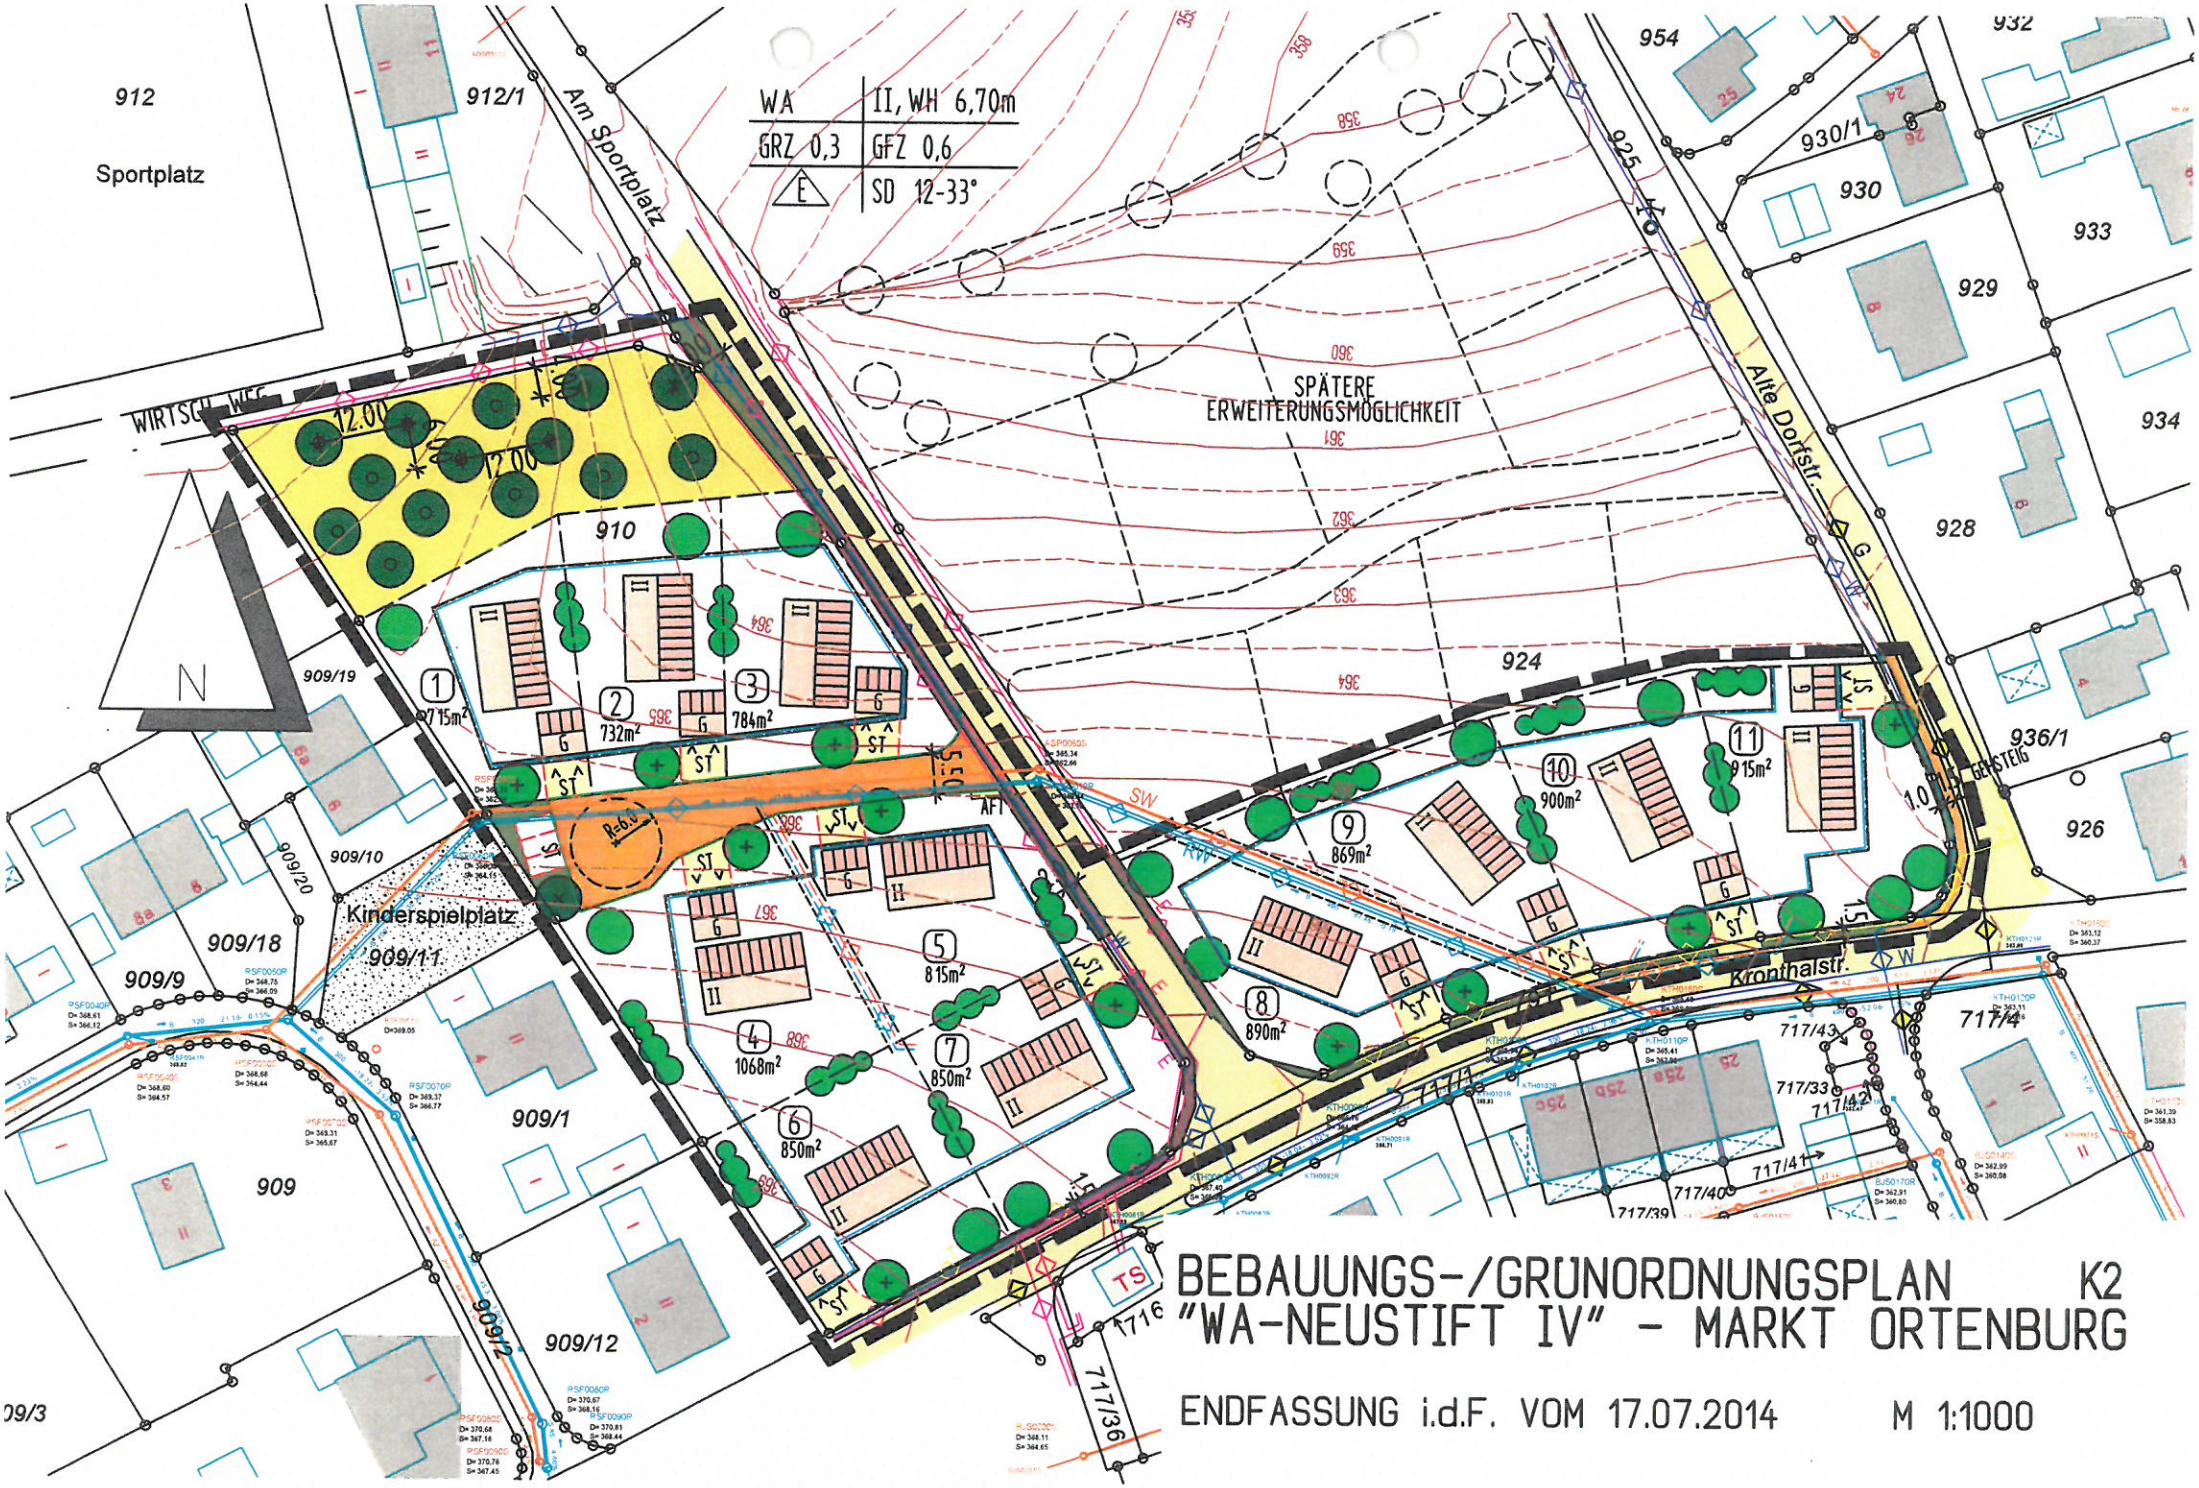

BEBAUUNGS-/GRÜNORDNUNGSPLAN K2
"WA-NEUSTIFT IV" - MARKT ORTENBURG

ENDFASSUNG i.d.F. VOM 17.07.2014 M 1:1000