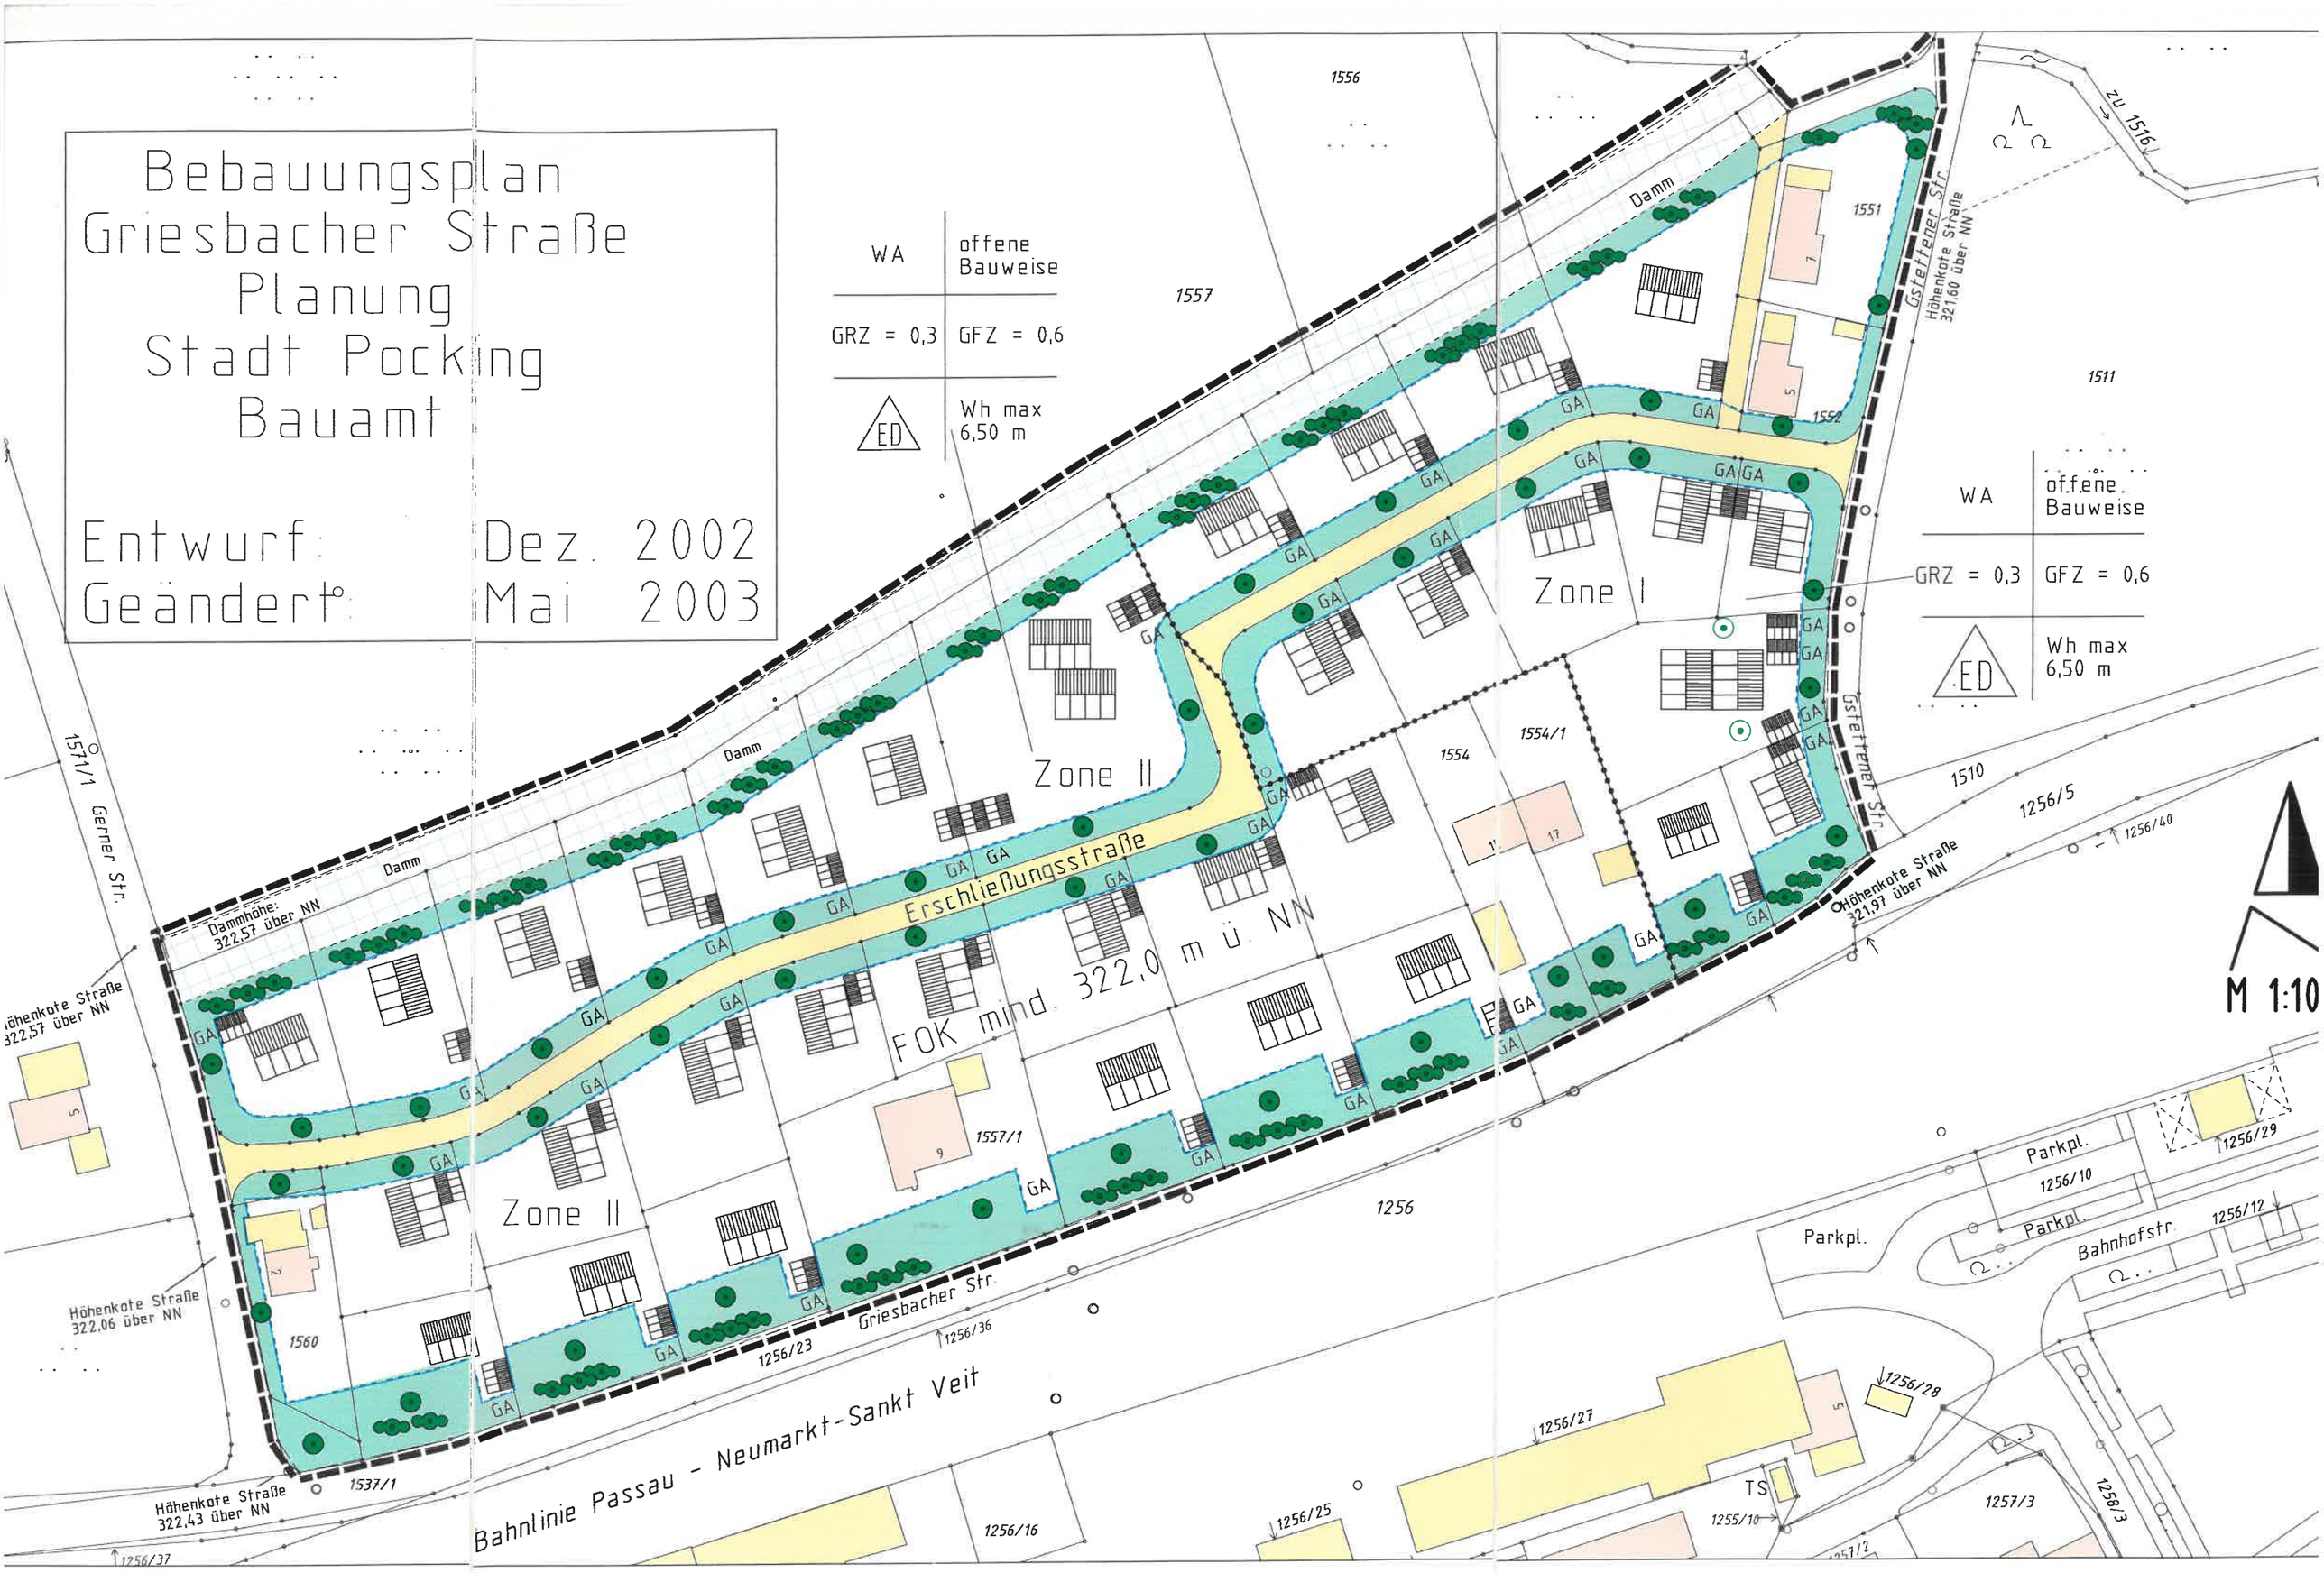

Bebauungsplan
Griesbacher Straße
Planung
Stadt Pocking
Bauamt
Entwurf: Dez. 2002
Geändert: Mai 2003
WA
offene Bauweise
GRZ = 0,3
GFZ = 0,6
ED
Wh max 6,50 m
Zone I
Zone II
Erschließungsstraße
FOK mind. 322,0 m ü. NN
Damm
Dammhöhe: 322,57 über NN
Höhenkote Straße 322,57 über NN
Höhenkote Straße 322,06 über NN
Höhenkote Straße 322,43 über NN
Höhenkote Straße 321,97 über NN
Gstettener Str.
Gerner Str.
Griesbacher Str.
Bahnlinie Passau - Neumarkt-Sankt Veit
Parkpl.
Bahnhofstr.
TS
M 1:10