


Indlinger Straße II

Deckblatt Nr. 7

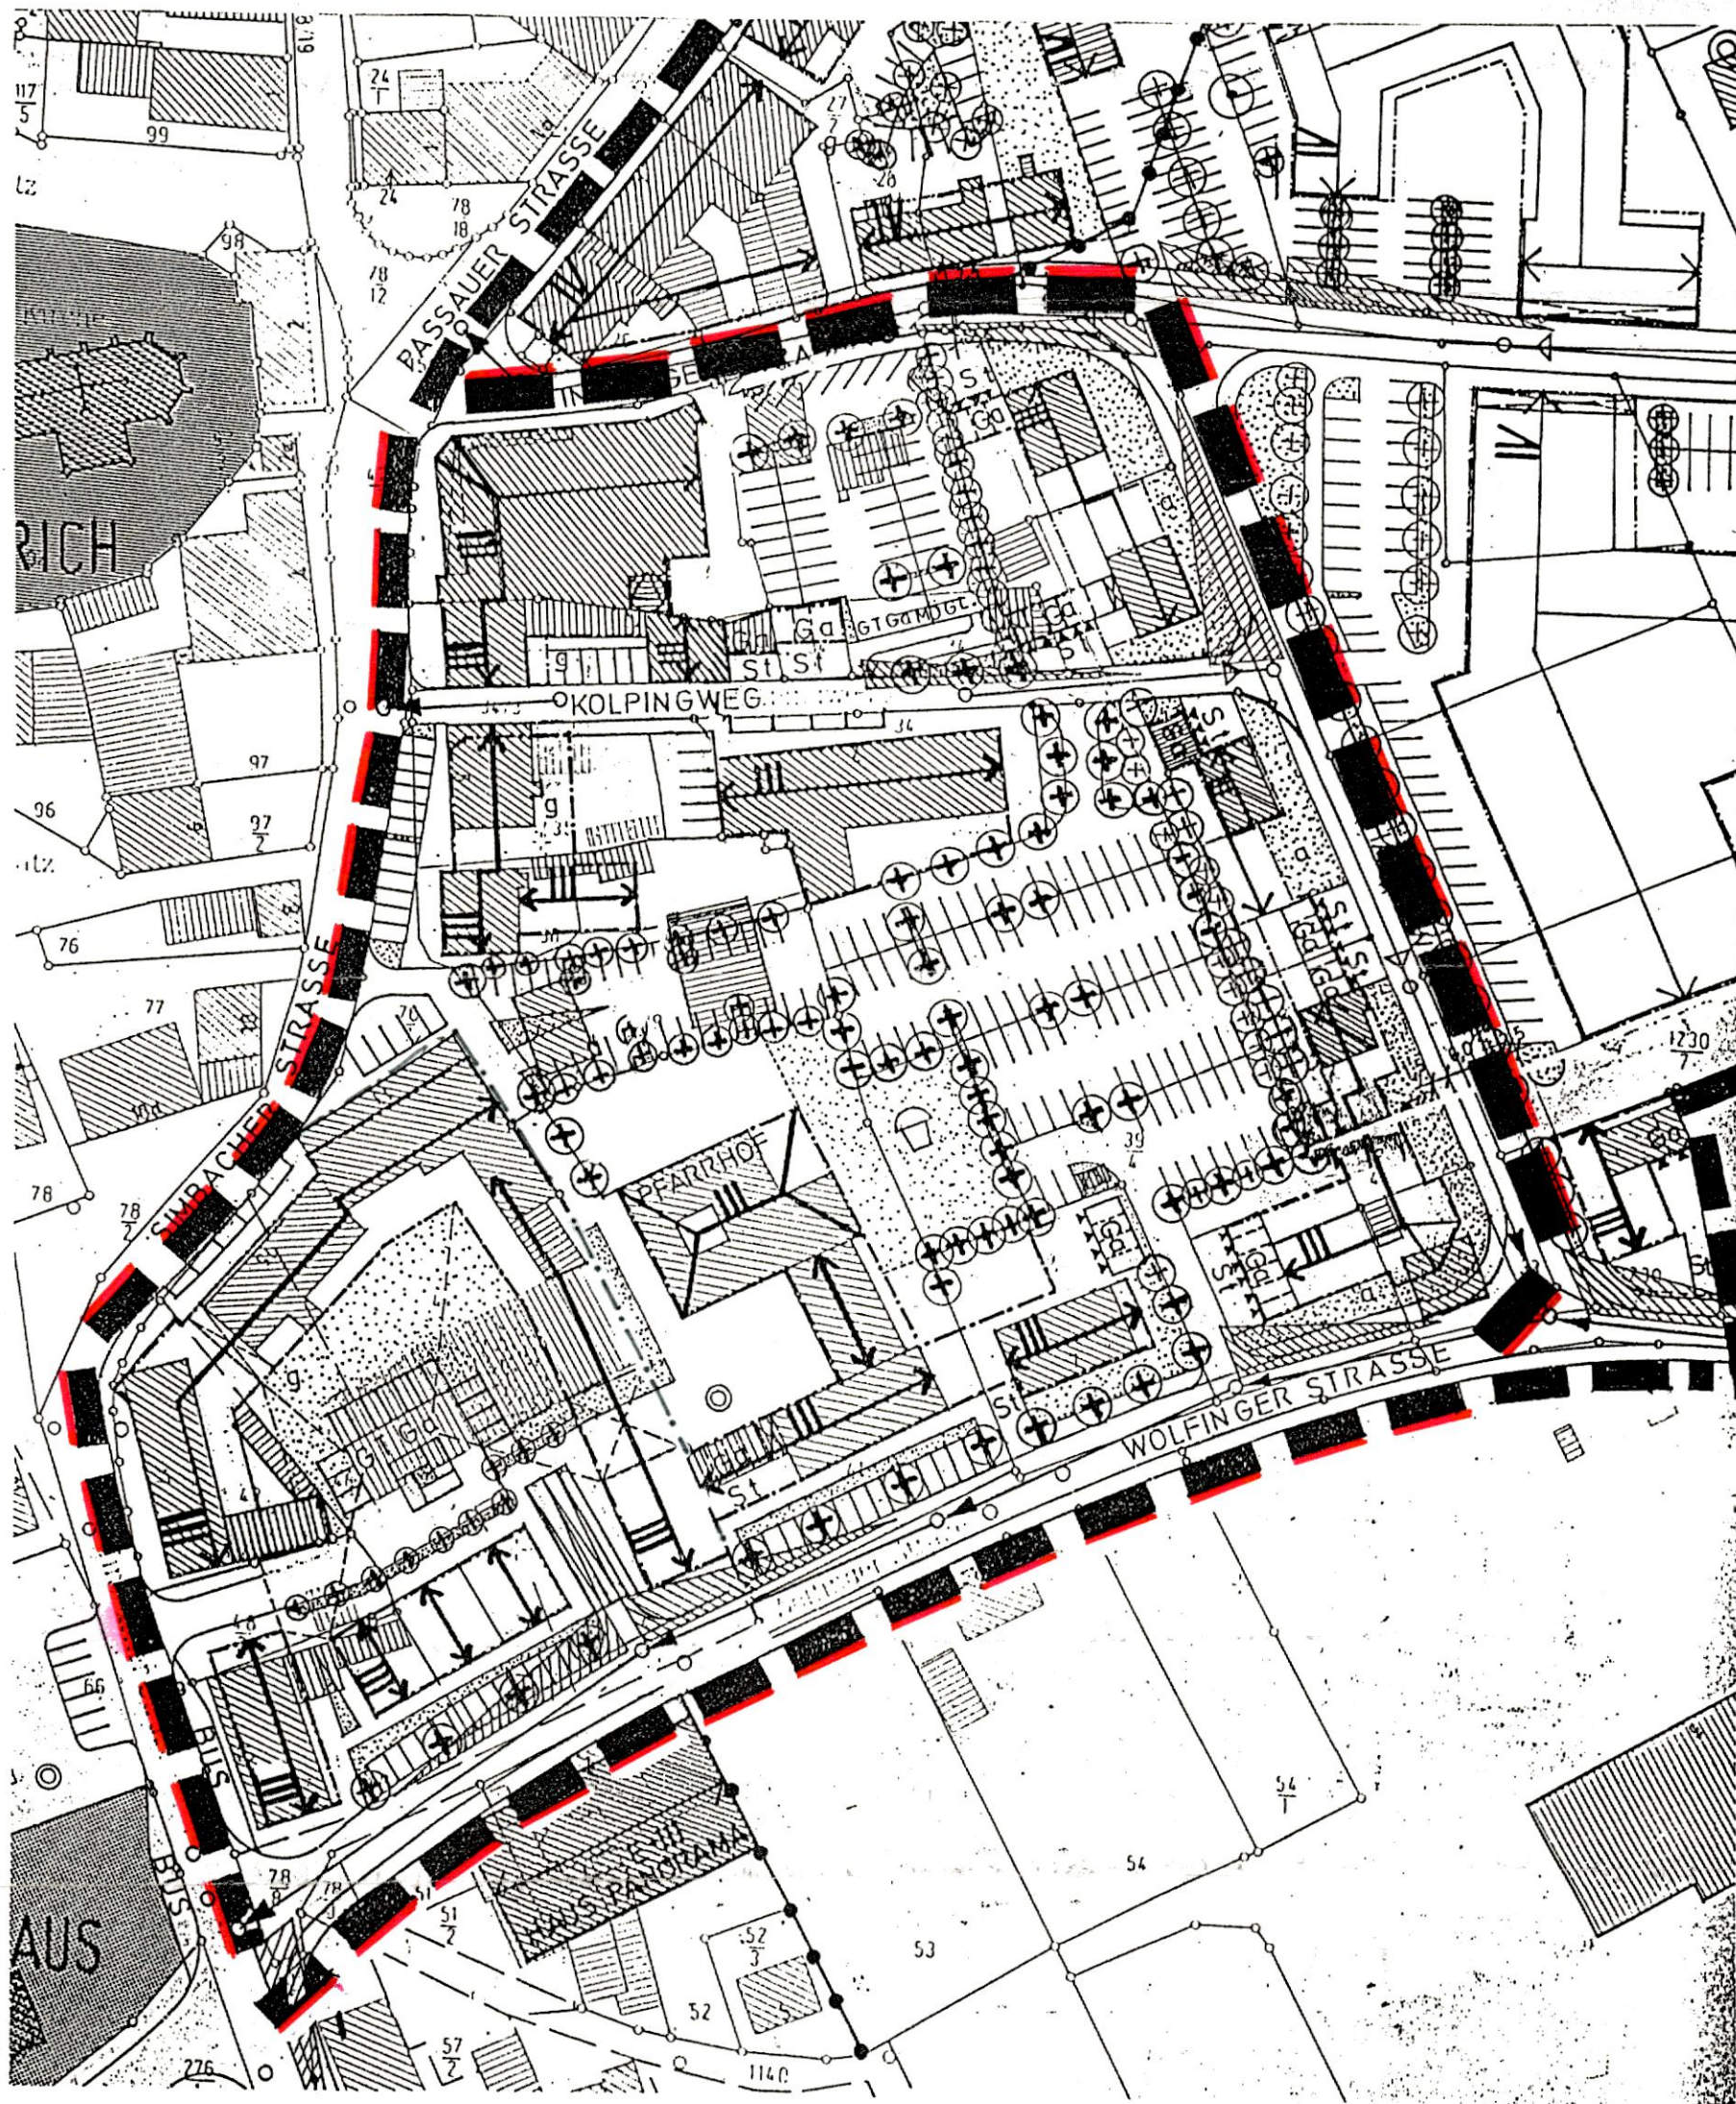

räumlicher Geltungsbereich