

Lageplan M 1:5000

NORD

Deckblatt Nr. 1




zum
Bebauungsplan „Petzersberg“

W. Neumeier
Ti./Muth, 07.08.98, geänd.: 05.11.98


ARCHITEKTURBÜRO

WILLI NEUMEIER
Architekt Dipl.-Ing. FH
Muth 2a - 94104 Tittling
Tel: 08650218787 - Fax: 08650218788

PETZERSBERG

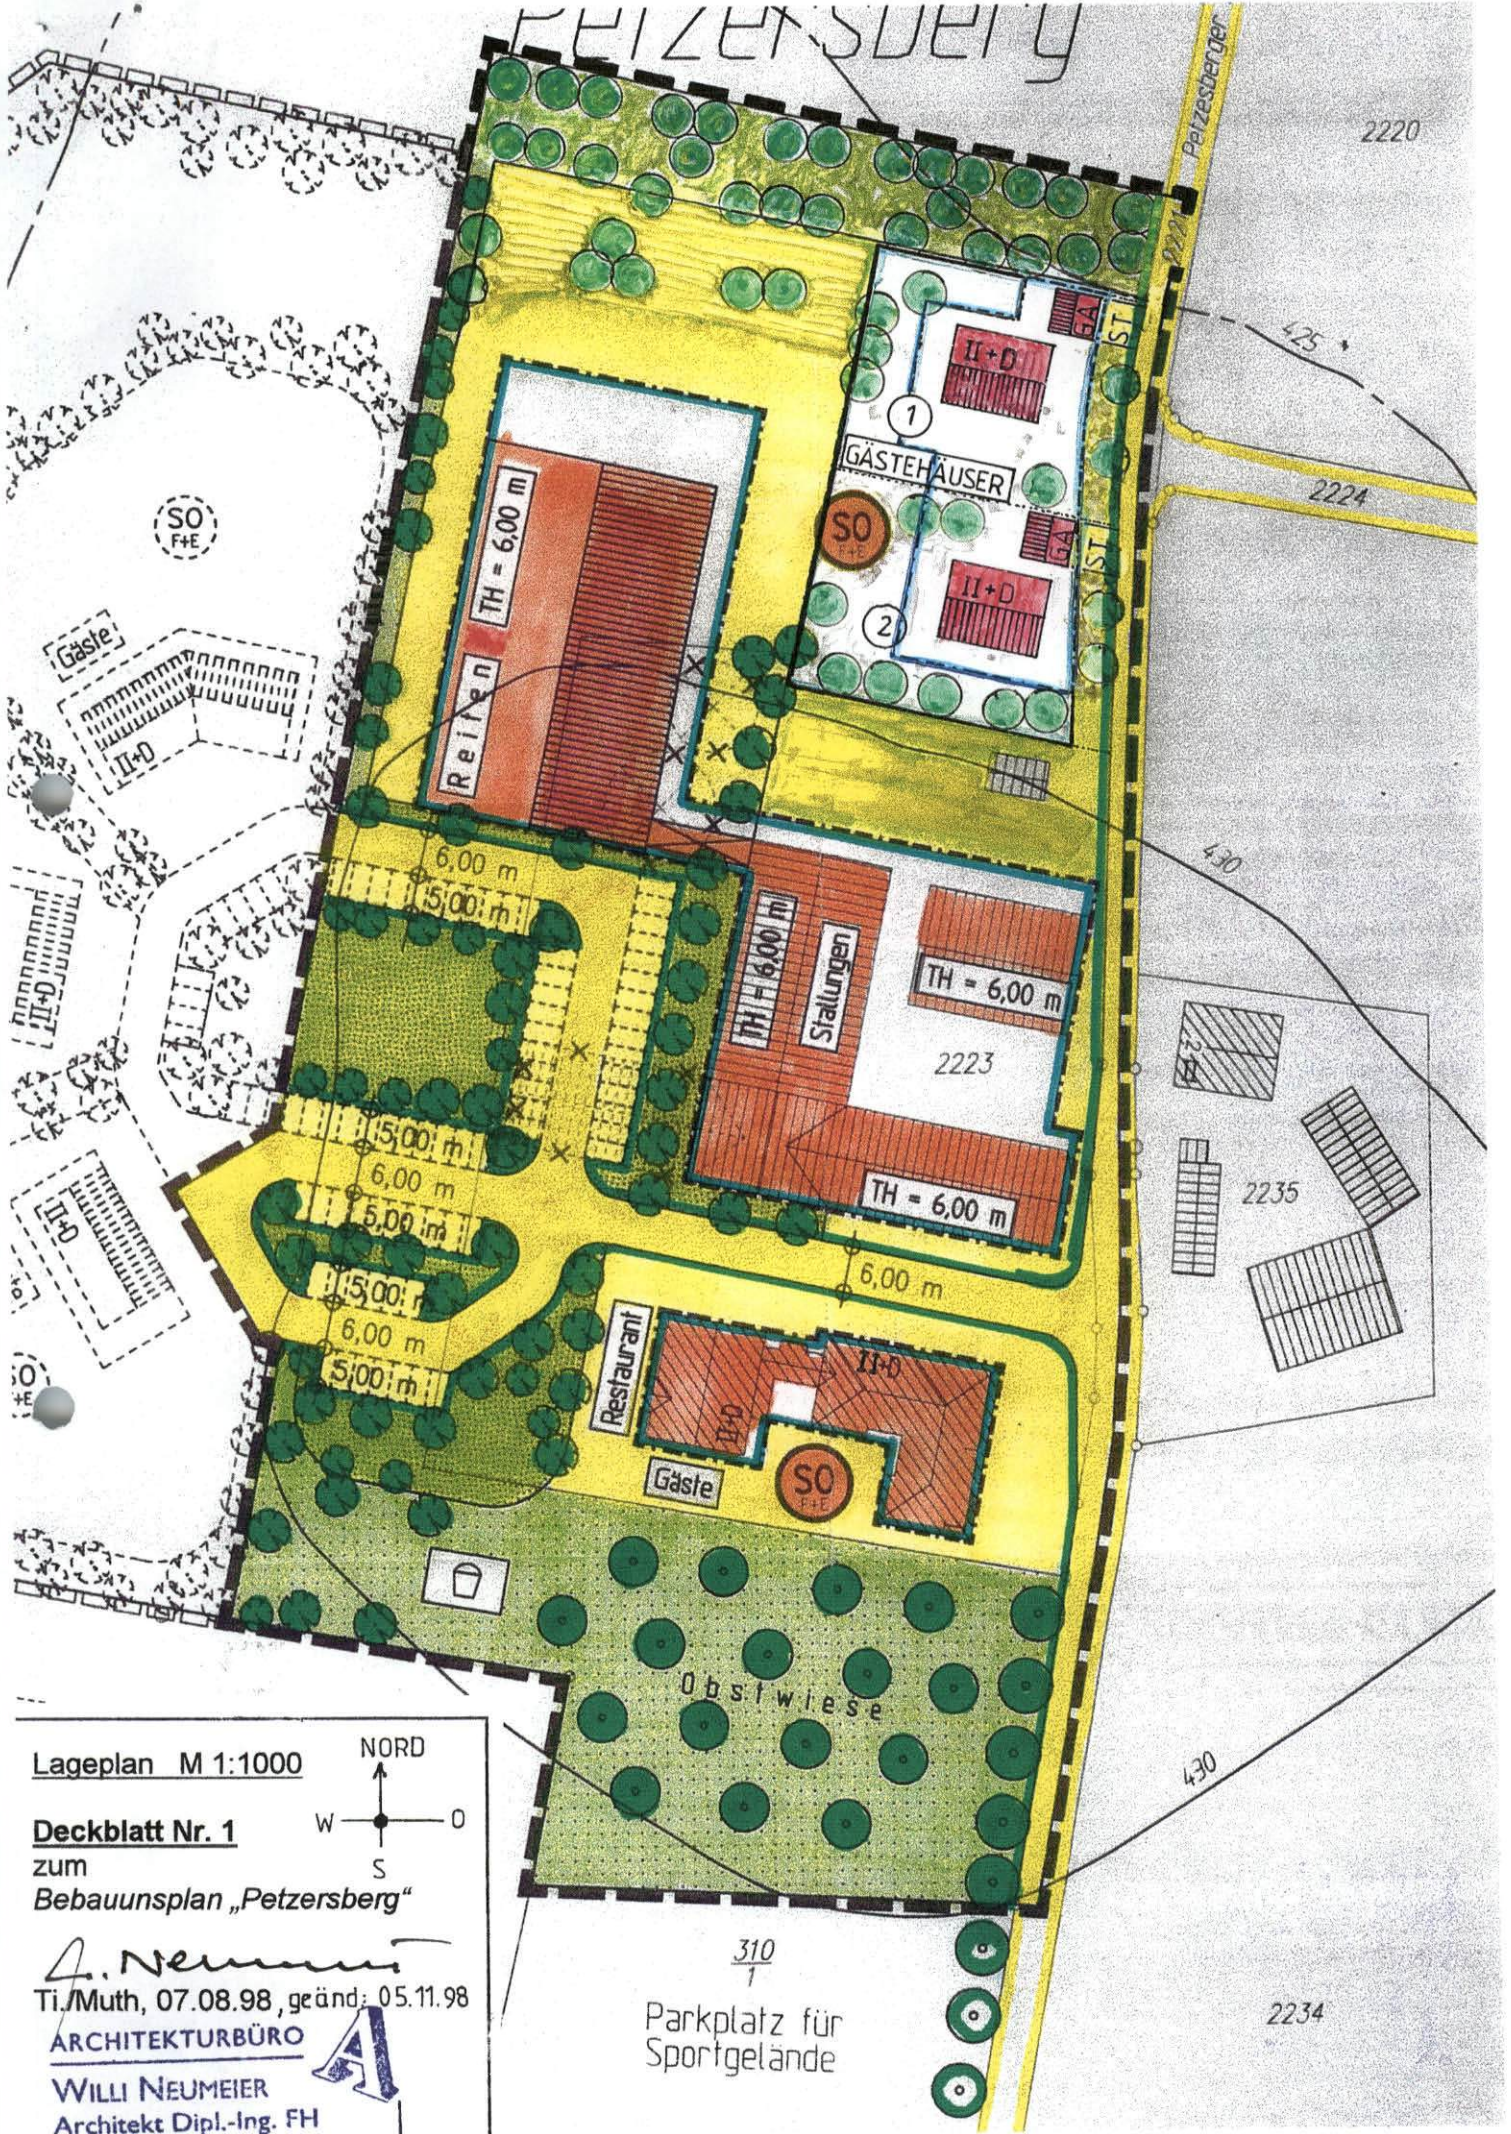

Lageplan M 1:1000

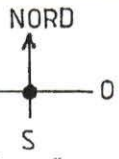

Deckblatt Nr. 1
zum
Bebauungsplan „Petzersberg“

Willi Neumeier
Ti./Muth, 07.08.98, geänd. 05.11.98
ARCHITEKTURBÜRO
WILLI NEUMEIER
Architekt Dipl.-Ing. FH

