


| SCHALLSCHUTZ  |                         |          |            |
|---|-------------------------|----------|------------|
| Zulässige Emissionskontingente LEK [dB(A) je m <sup>2</sup> ] |                         |          |            |
| Grundstück  | Fläche                  | LEK, Tag | LEK, Nacht |
| Parzelle 1  | 3.130,00 m <sup>2</sup> | 60       | 47         |
| Parzelle 2  | 4.575,00 m <sup>2</sup> | 60       | 47         |
| Parzelle 3  | 2.110,00 m <sup>2</sup> | 63       | 60         |

ACCON Environmental Consultants  
Gewerbering 5  
86926 Greifenberg

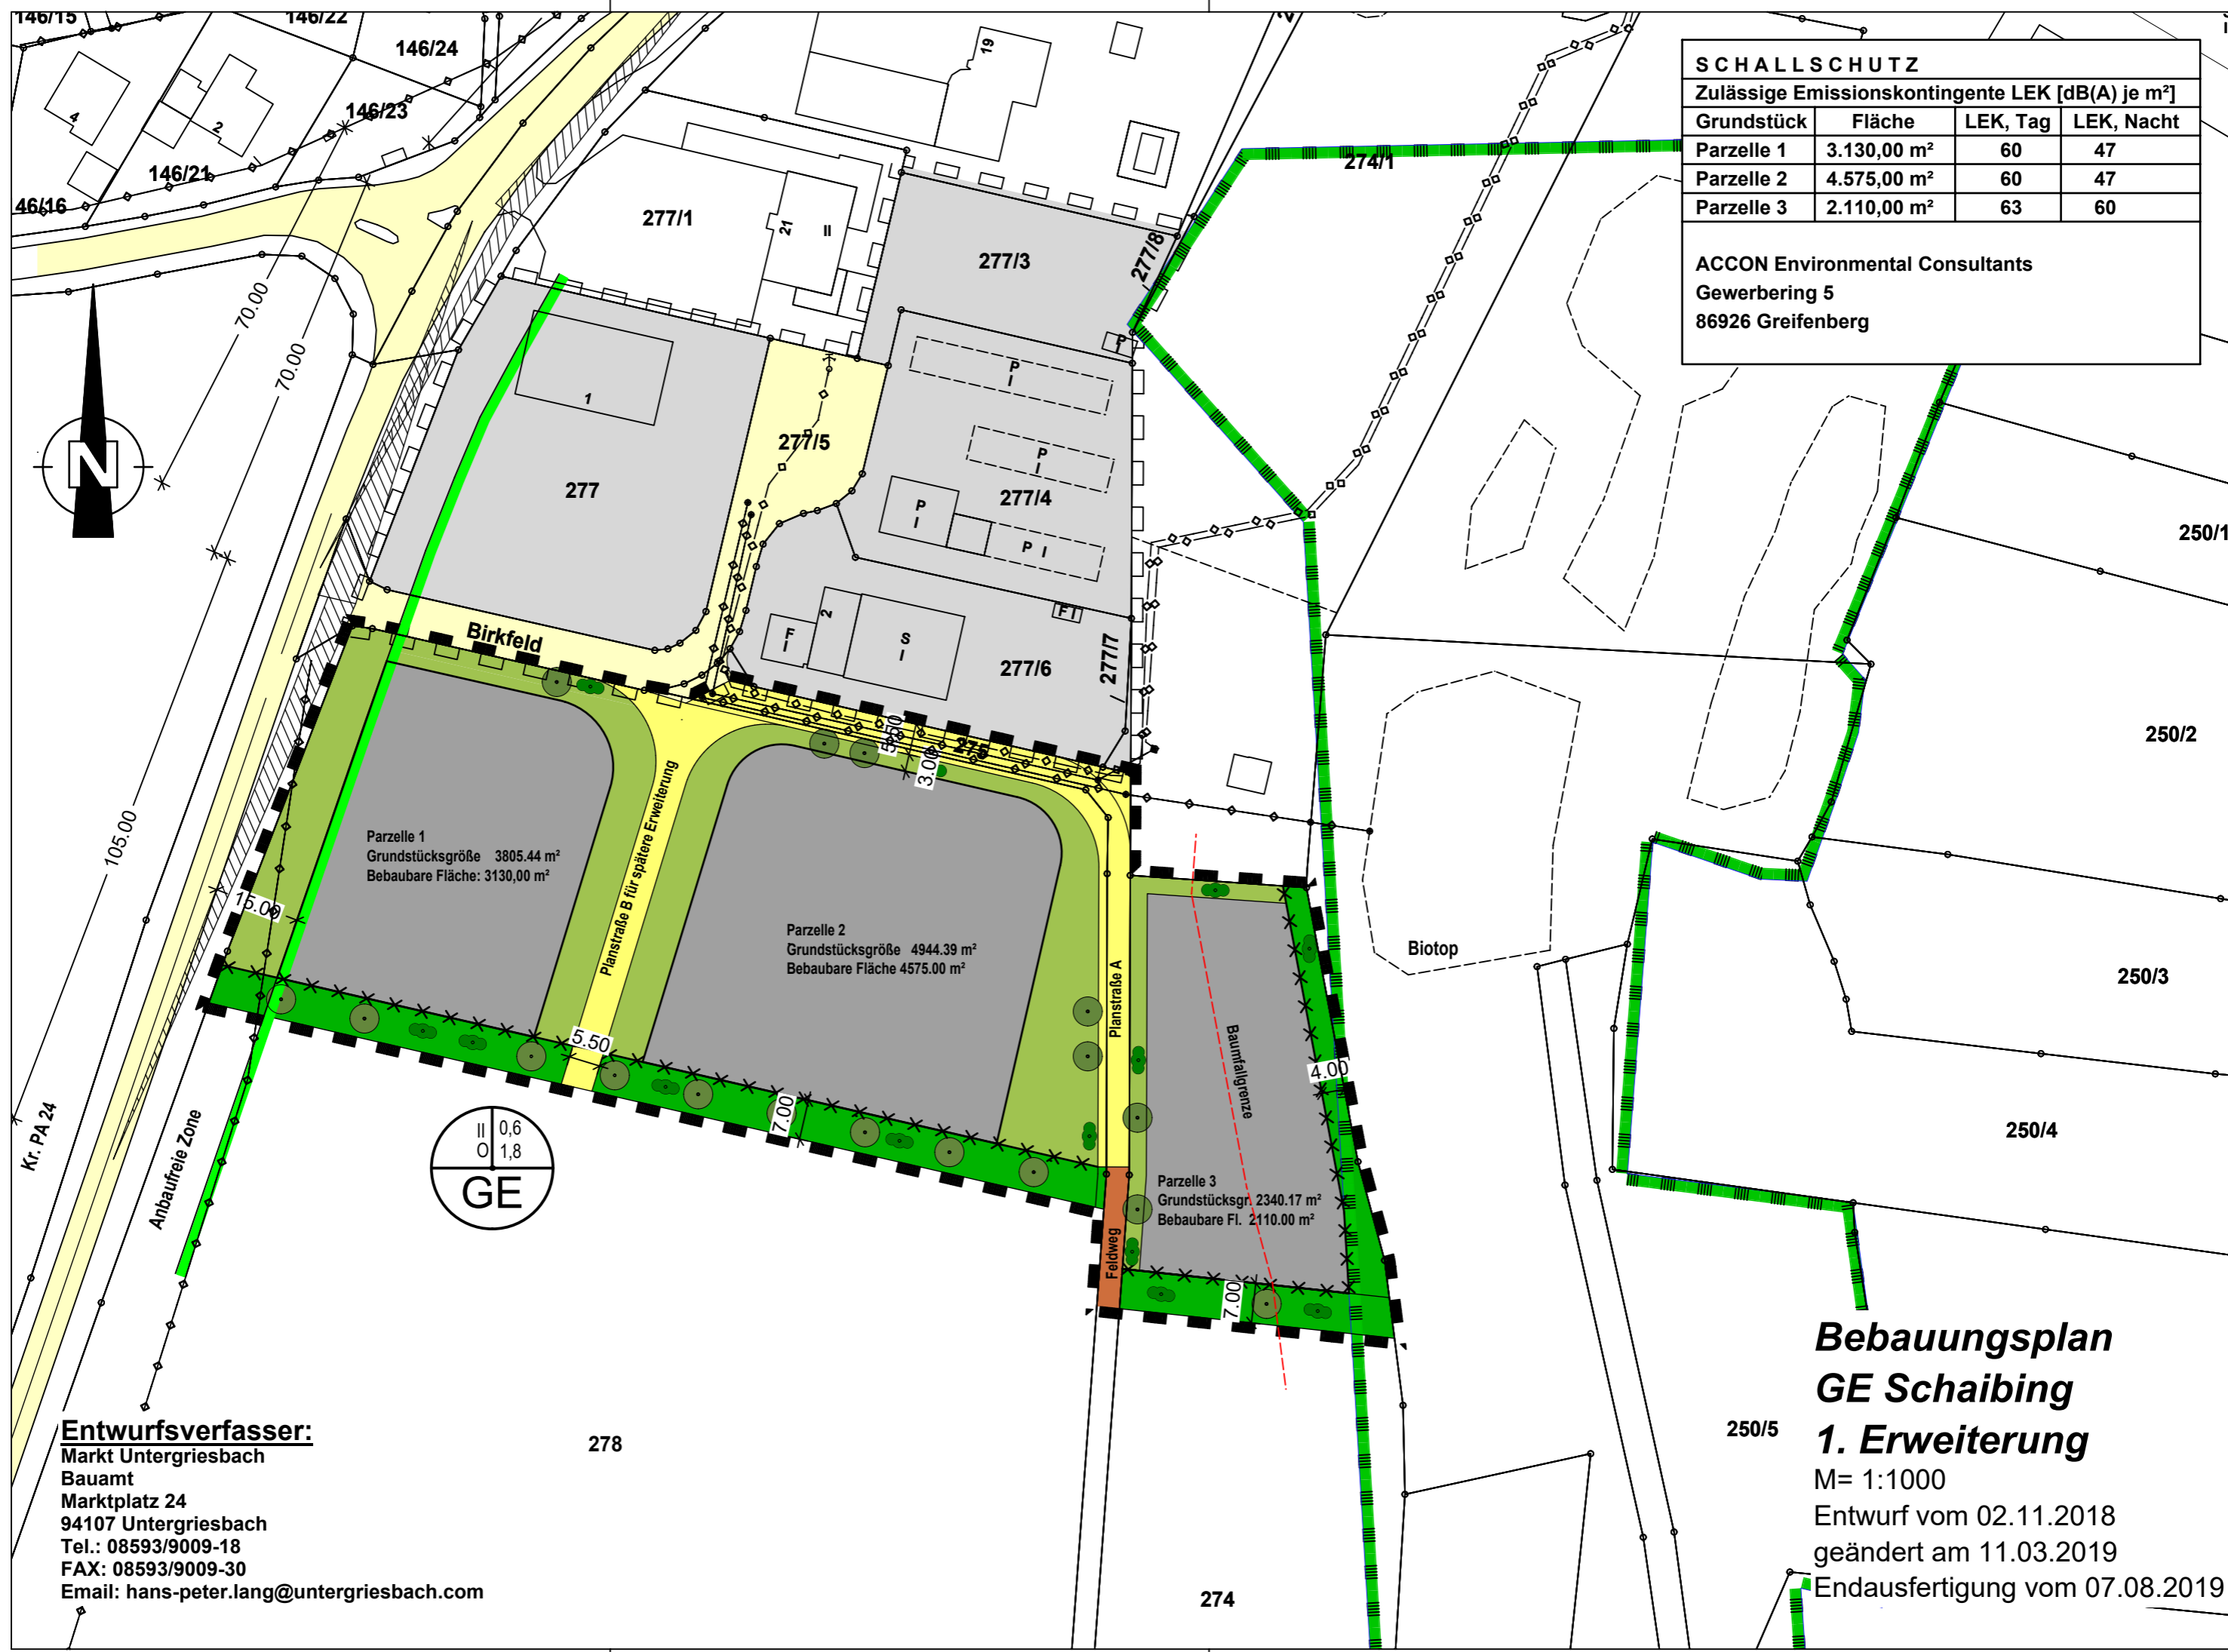

**Entwurfsverfasser:**  
 Markt Untergriesbach  
 Bauamt  
 Marktplatz 24  
 94107 Untergriesbach  
 Tel.: 08593/9009-18  
 FAX: 08593/9009-30  
 Email: hans-peter.lang@untergriesbach.com

**Bebauungsplan  
 GE Schaibing  
 1. Erweiterung**  
 M= 1:1000  
 Entwurf vom 02.11.2018  
 geändert am 11.03.2019  
 Endausfertigung vom 07.08.2019