

BEBAUUNGSPLAN SÜDLICHER MARKT II MARKT UNTERGRIESBACH


ENTWURF VOM 16. APRIL 2012

GEÄNDERT 03.08.2012

GEÄNDERT 10.01.2013

MARKT UNTERGRIESBACH
VERTR. D. 1. BGM HERMANN DUSCHL
MARKTPLATZ 24
94107 UNTERGRIESBACH

UNTERSCHRIFT

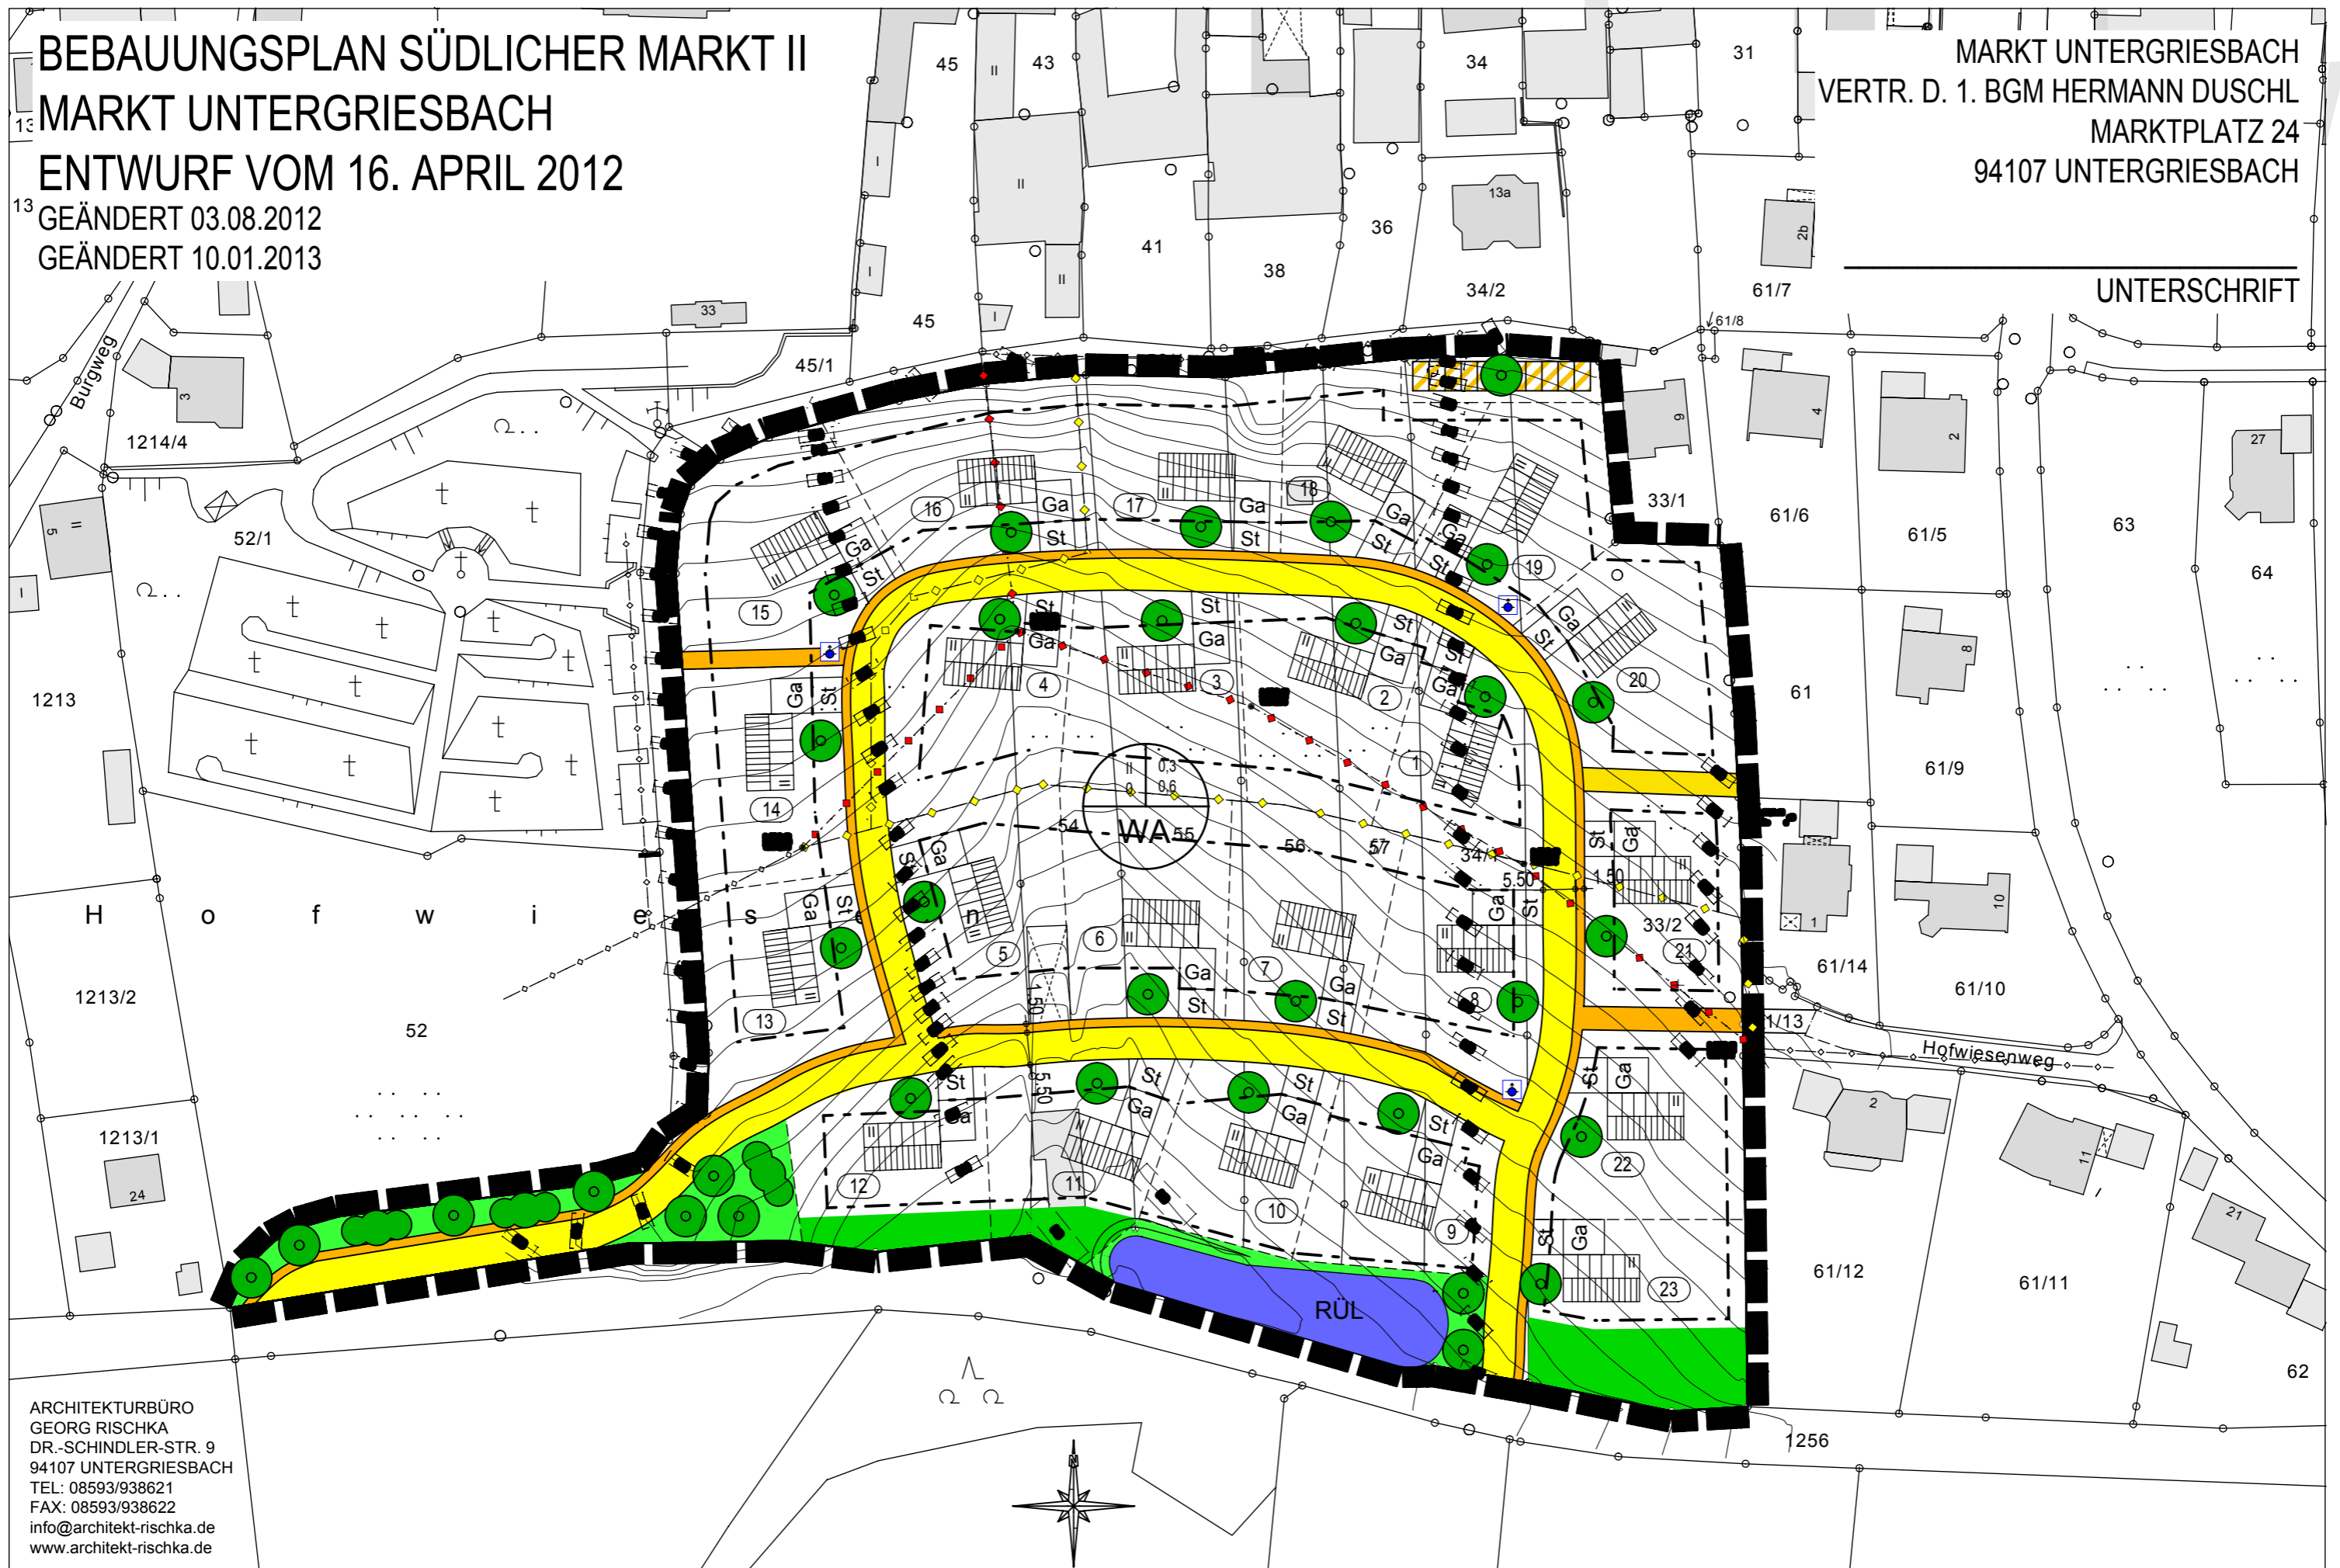

ARCHITEKTURBÜRO
GEORG RISCHKA
DR.-SCHINDLER-STR. 9
94107 UNTERGRIESBACH
TEL: 08593/938621
FAX: 08593/938622
info@architekt-rischka.de
www.architekt-rischka.de