

MARKTGEMEINDE WEGSCHEID • LANDKREIS PASSAU • REGIERUNGSBEZ. NIEDERBAYERN
BEBAUUNGSPLAN DORFERNEUERUNG MAIERHOF
DECKBLATT NR.1

DER ENTWURF DES BEBAUUNGSPLANES WURDE MIT DER BEGRÜNDUNG GEM. § 2 ABS. 6 BBAUG VOM BIS ÖFFENTLICH AUSGELEGT. ORT UND ZEIT DER AUSLEGUNG WURDE AM ORTSÜBLICH DURCH BEKANNTGEBEN.
 WEGSCHEID, DEN

DIE MARKTGEMEINDE WEGSCHEID HAT MIT BESCHLUSS DES MARKTGEMEINDERATES VOM DEN BEBAUUNGSPLAN GEMÄSS § 10 BBAUG UND ART. 107 ABS. 4 BAYRO ALS SATZUNG BESCHLOSSEN.
 WEGSCHEID, DEN


DIE REGIERUNG VON NIEDERBAYERN, DAS LANDRATSAMT PASSAU, HABEN DEN BEBAUUNGSPLAN MIT ERSCHLIESSUNG (VERFÜGUNG) VOM NR. GEMÄSS § 11 BBAUG (IN VERBINDUNG MIT § 1 DER VERORDNUNG VOM 17. OKT. 1963 GVBL., S. 194) GENEHMIGT.
 WEGSCHEID, DEN

DER GENEHMIGTE BEBAUUNGSPLAN WURDE MIT BEGRÜNDUNG VOM BIS IN GEM. § 12 SATZ 1 BBAUG ÖFFENTLICH AUSGELEGT. DIE GENEHMIGUNG UND DIE AUSLEGUNG SIND AM ORTSÜBLICH WORTEN: DER BEBAUUNGSPLAN IST DAMIT NACH § 12 SATZ 2 BBAUG RECHTSVERBINDLICH.
 WEGSCHEID, DEN

ARCHITEKT
 WALTER SCHWEITZ
 DIPL. ING.
 STEININGERGASSE 13
 8390 PASSAU
 TEL. 0851 / 34470

PLANUNTERLAGEN : STAND DER VERMESSUNG VOM JAHRE 1980. NACH ANGABE DES VERMESSUNGSAMTES ZUR GENAUEN MASSENTNAHME NICHT GEEIGNET. (KEINE AMTLICHE MASSGENAUIGKEIT).
 GEZEICHNET : SCHW.
 PASSAU, DEN 29.03.1985 *SUMMER*

M 1:1000

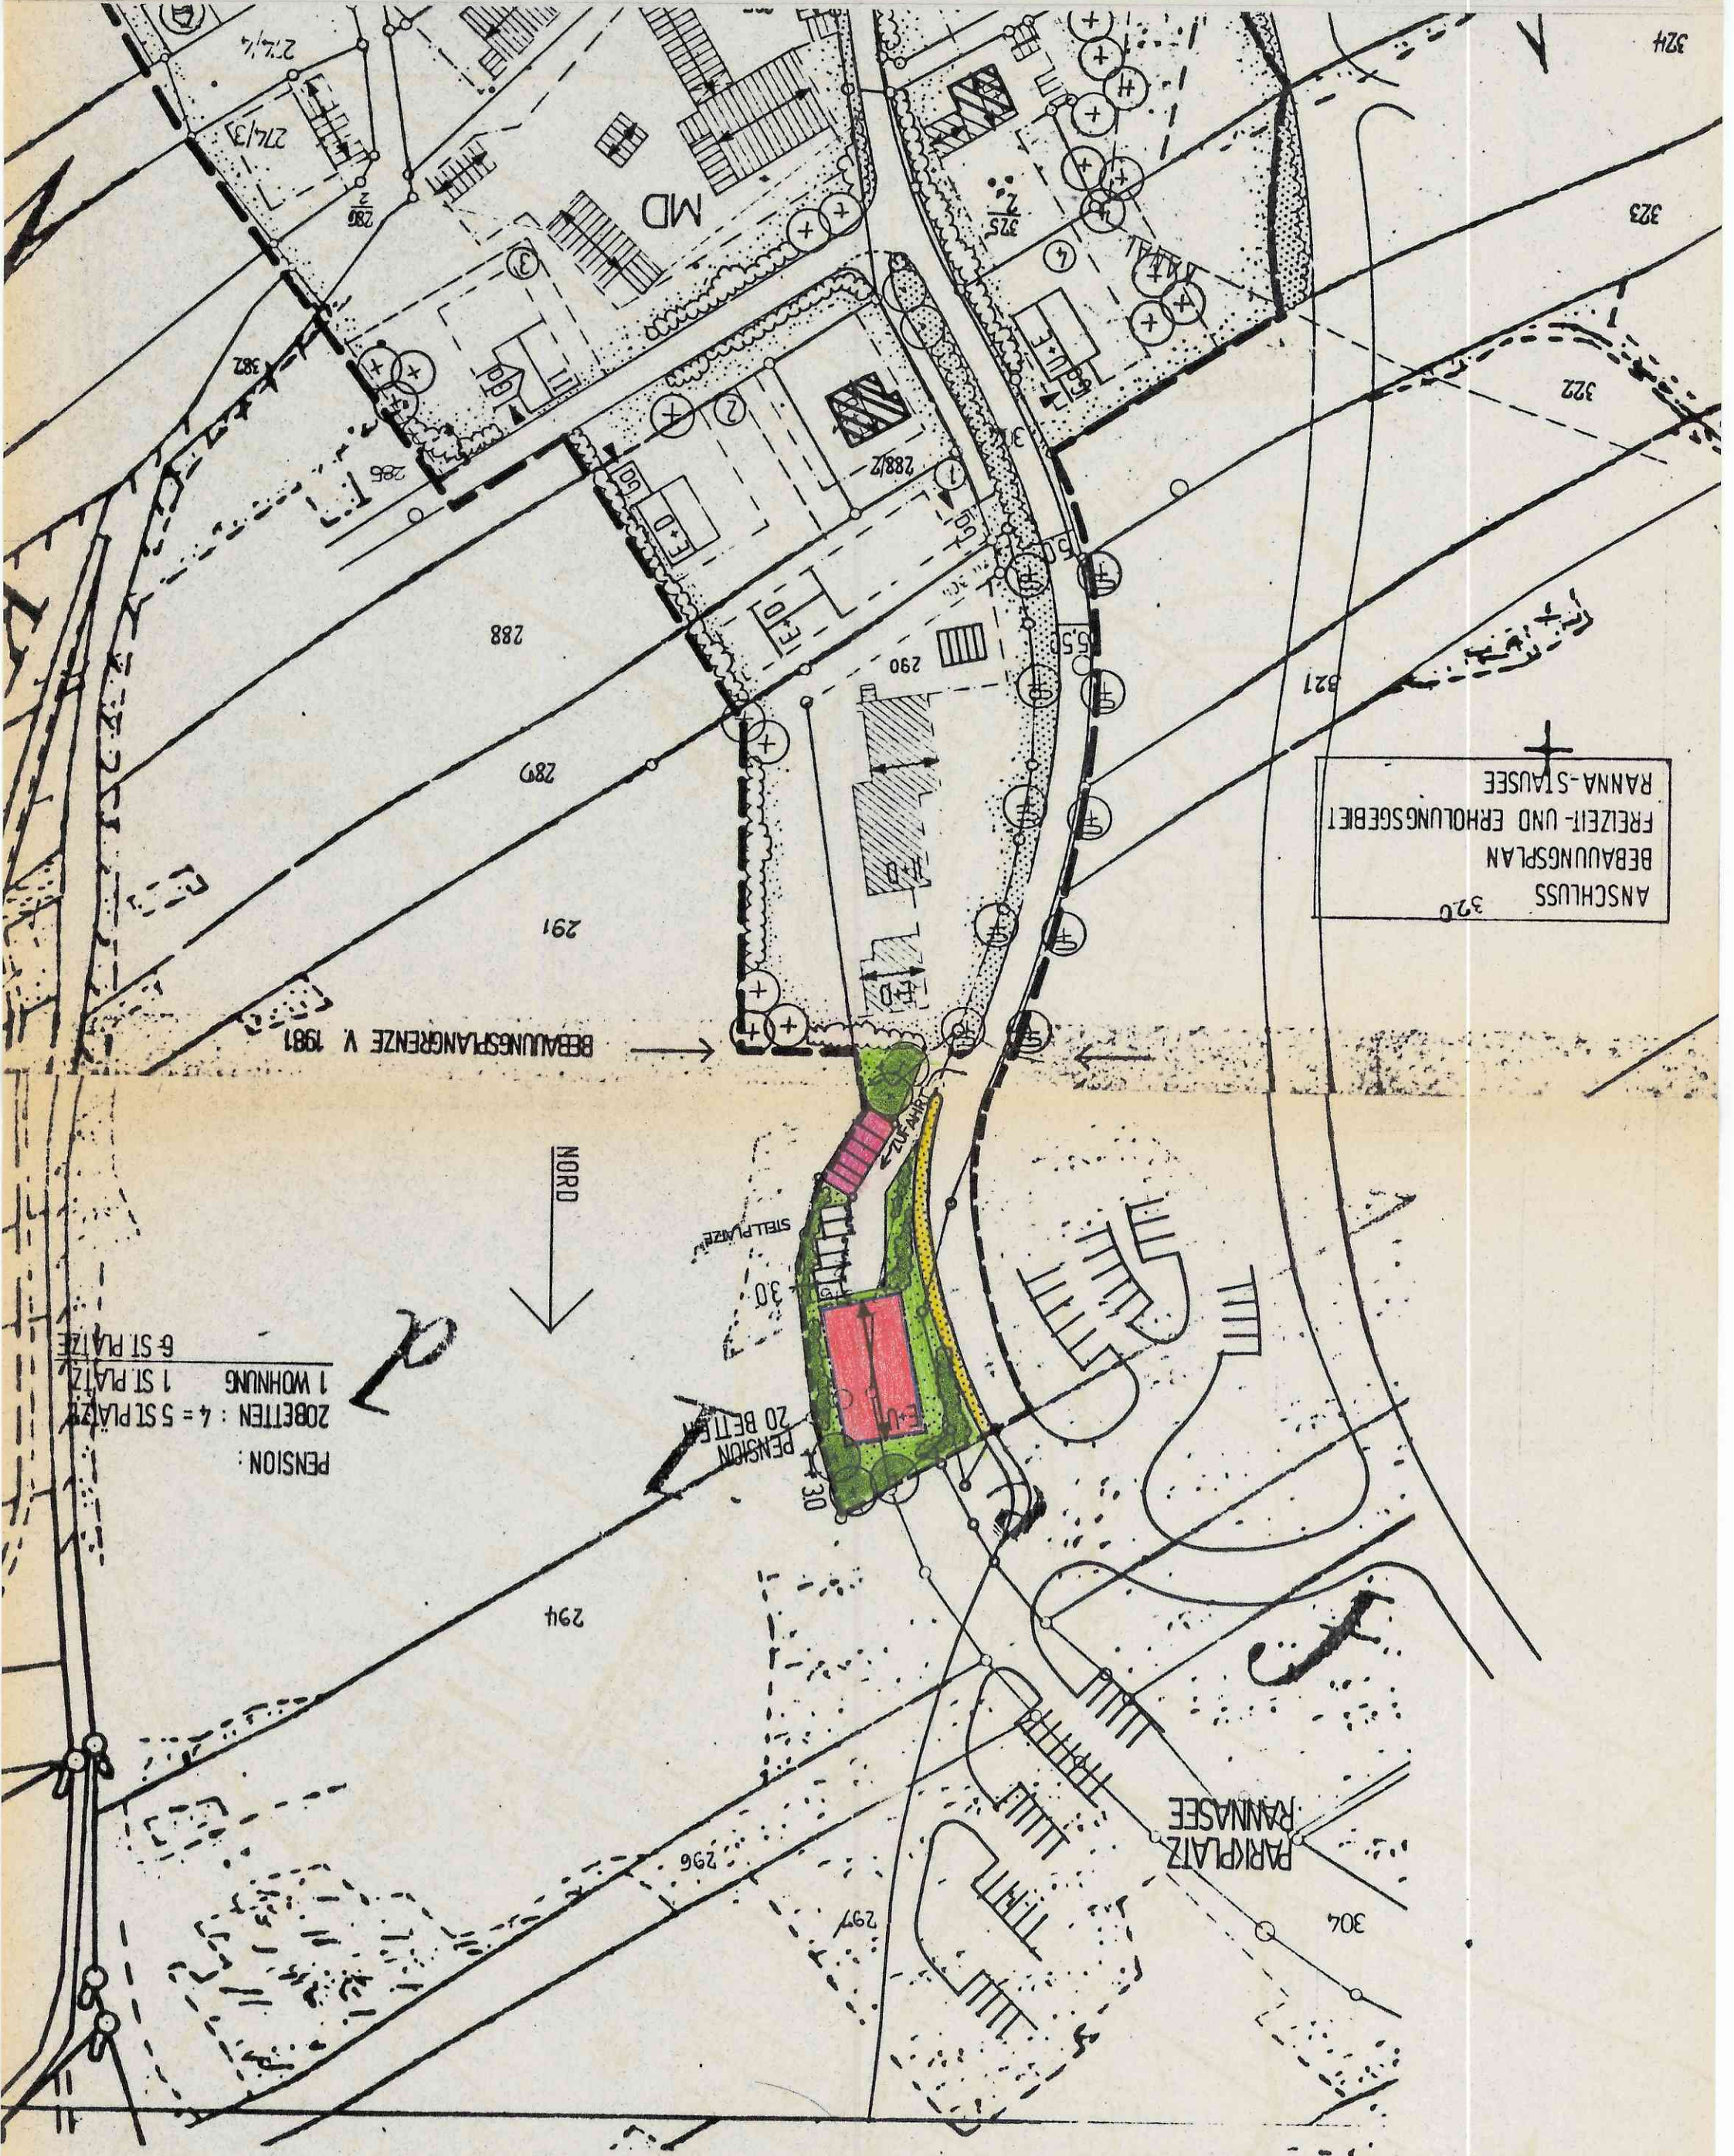

PENSION :
 ZOBETTEN : 4 = 5 ST. PLATZ
 1 ST. PLATZ
 6 ST. PLATZ

NO. 22. 70-12