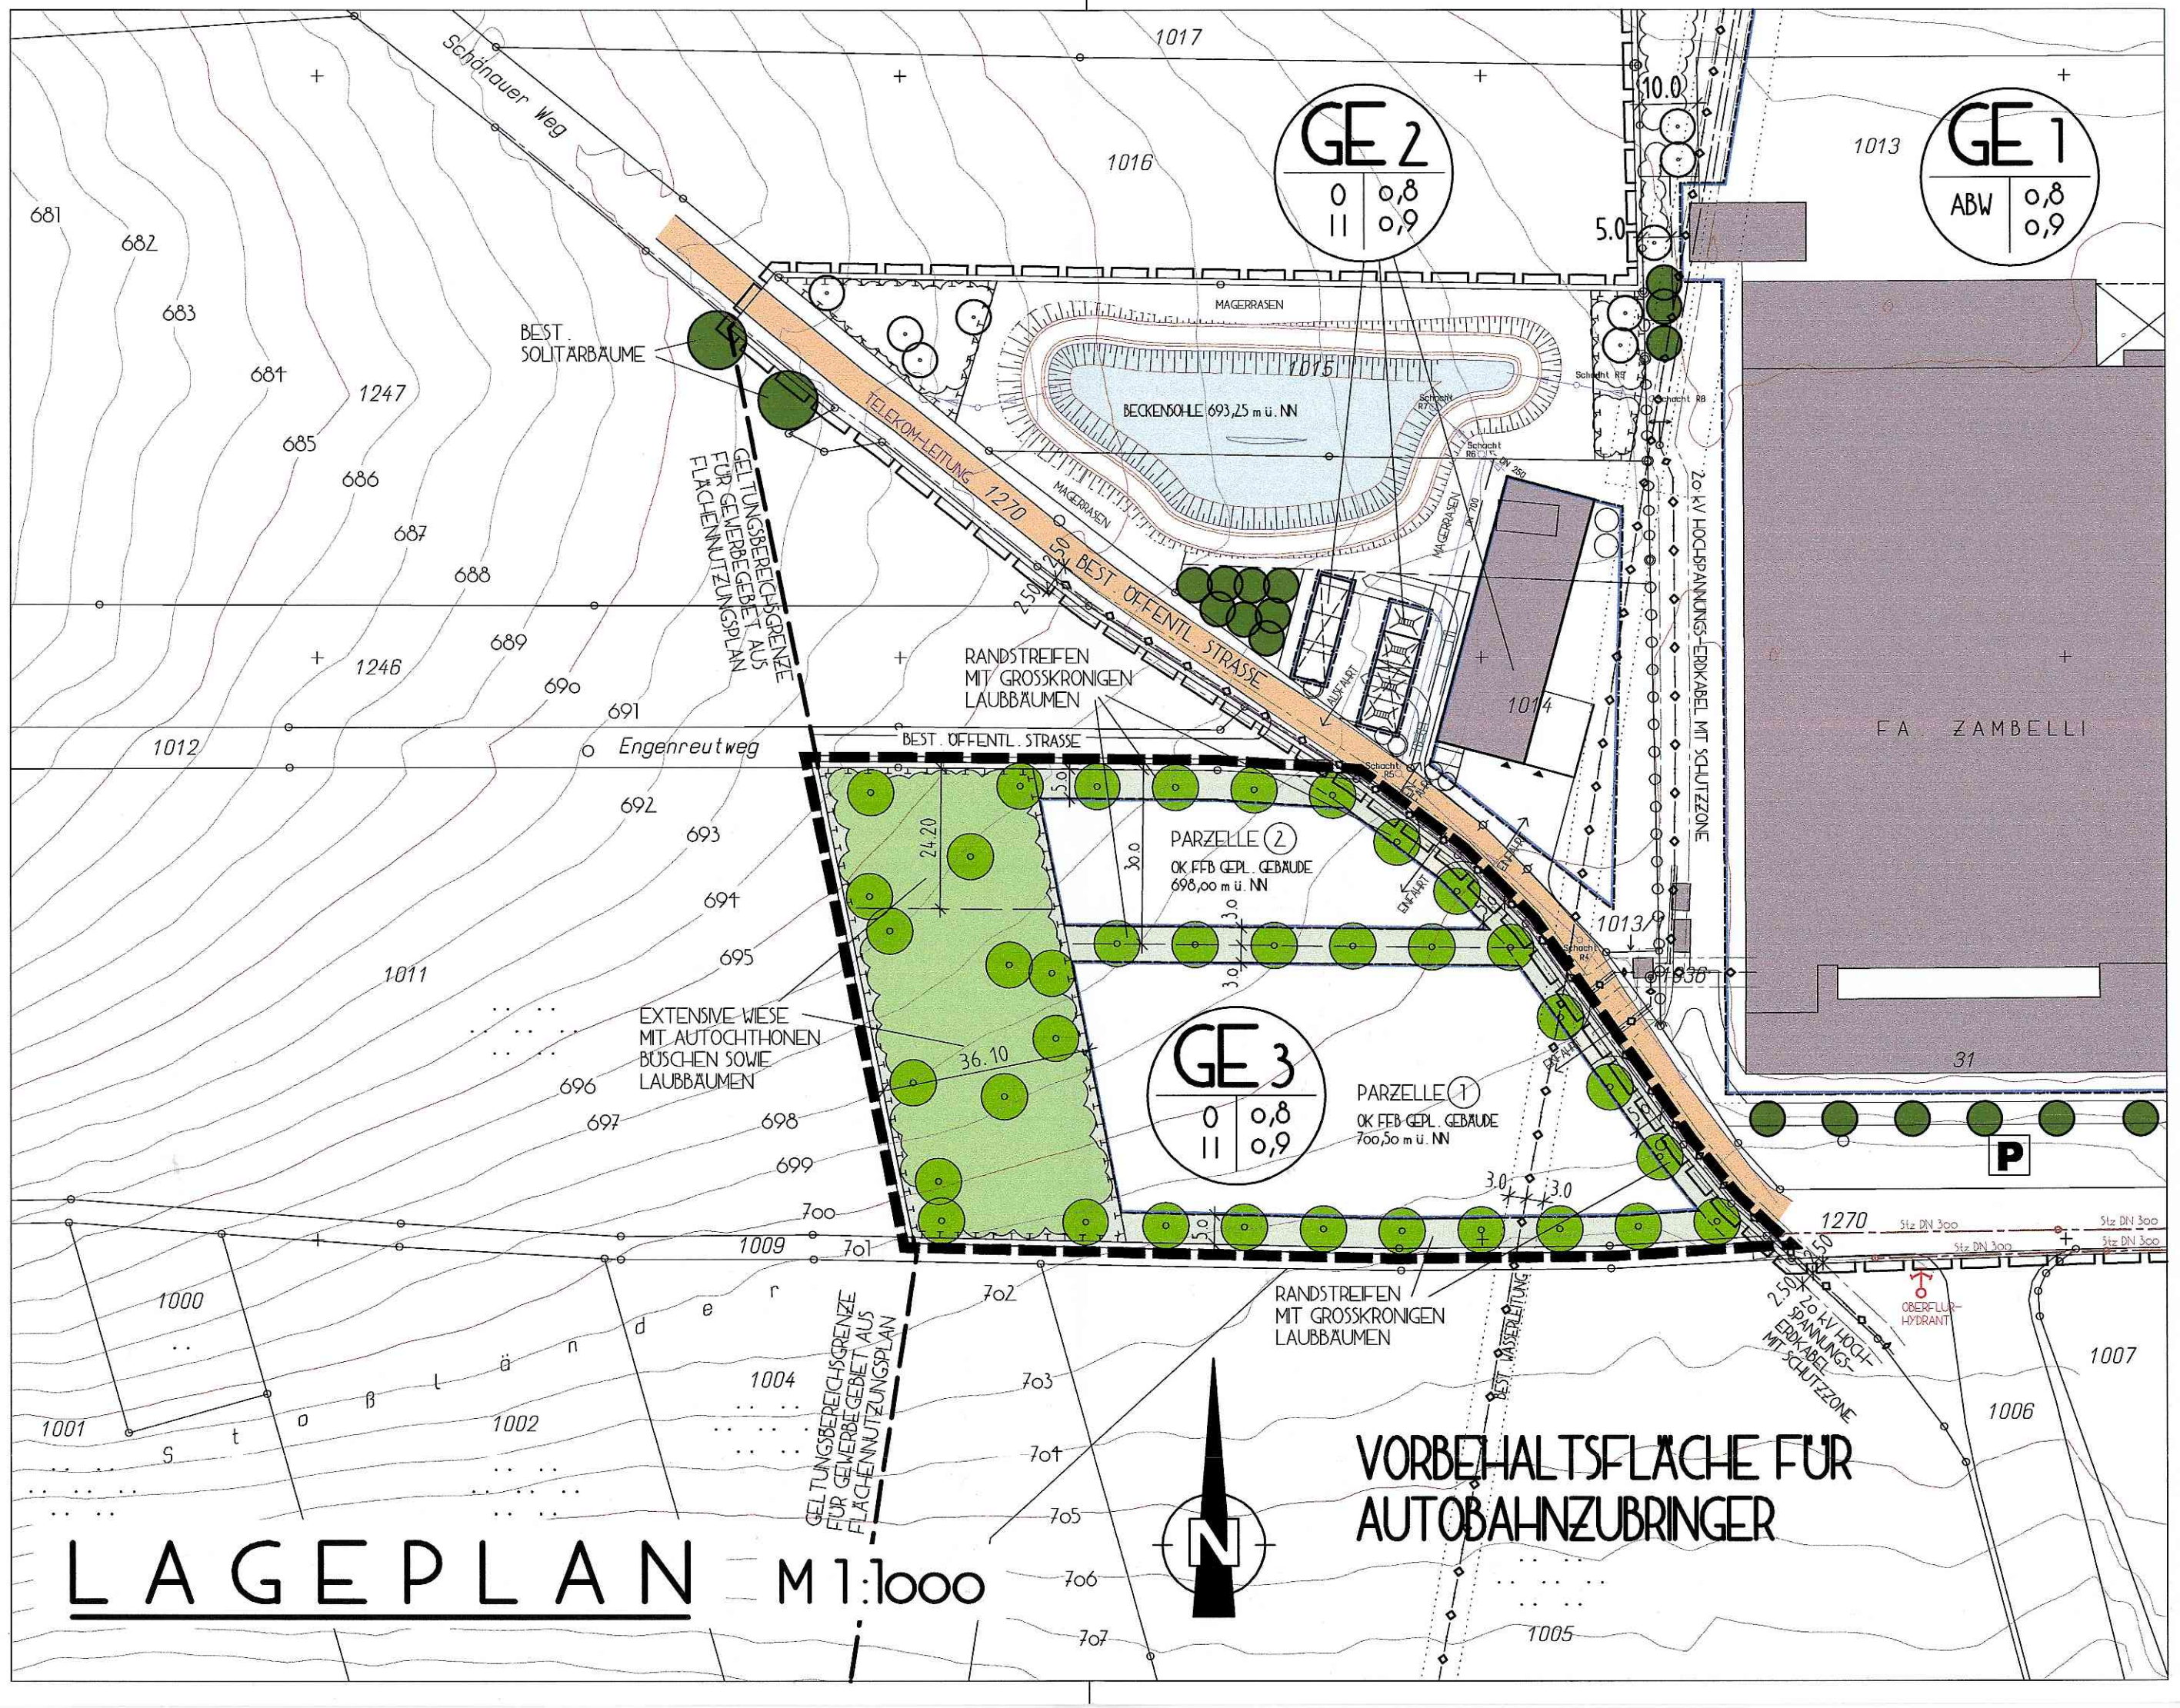

LAGEPLAN M 1:1000

BEBAUUNGSPLAN GE "WEGSCHEID NORD"

-- GEWERBEGEBIET - GE nach § 8, Abs. 2 + Abs. 3 BauNVO --

DECKBLATT NR. 3

MARKTGEMEINDE
WEGSCHEID
LANDKREIS
PASSAU
REG.-BEZIRK
NIEDERBAYERN

ENDAUSFERTIGUNG

Wegscheid, 25. Feb. 2010
Markt Wegscheid
i.V.
Hans Hofmann
1. Bürgermeister

Entwurfsverfasser:

Hauzenberg, den 18.02.2010

Ludwig A. Bauer Architekt

PLANERSTELLUNG	E.H.	06.11.2009
1. ÄNDERUNG	E.H.	18.12.2009
2. ÄNDERUNG		
ENDAUSFERTIGUNG	E.H.	18.02.2010

ARCHITEKTURBÜRO
LUDWIG A. BAUER
AM KALVARIENBERG 15
94051 HAUZENBERG