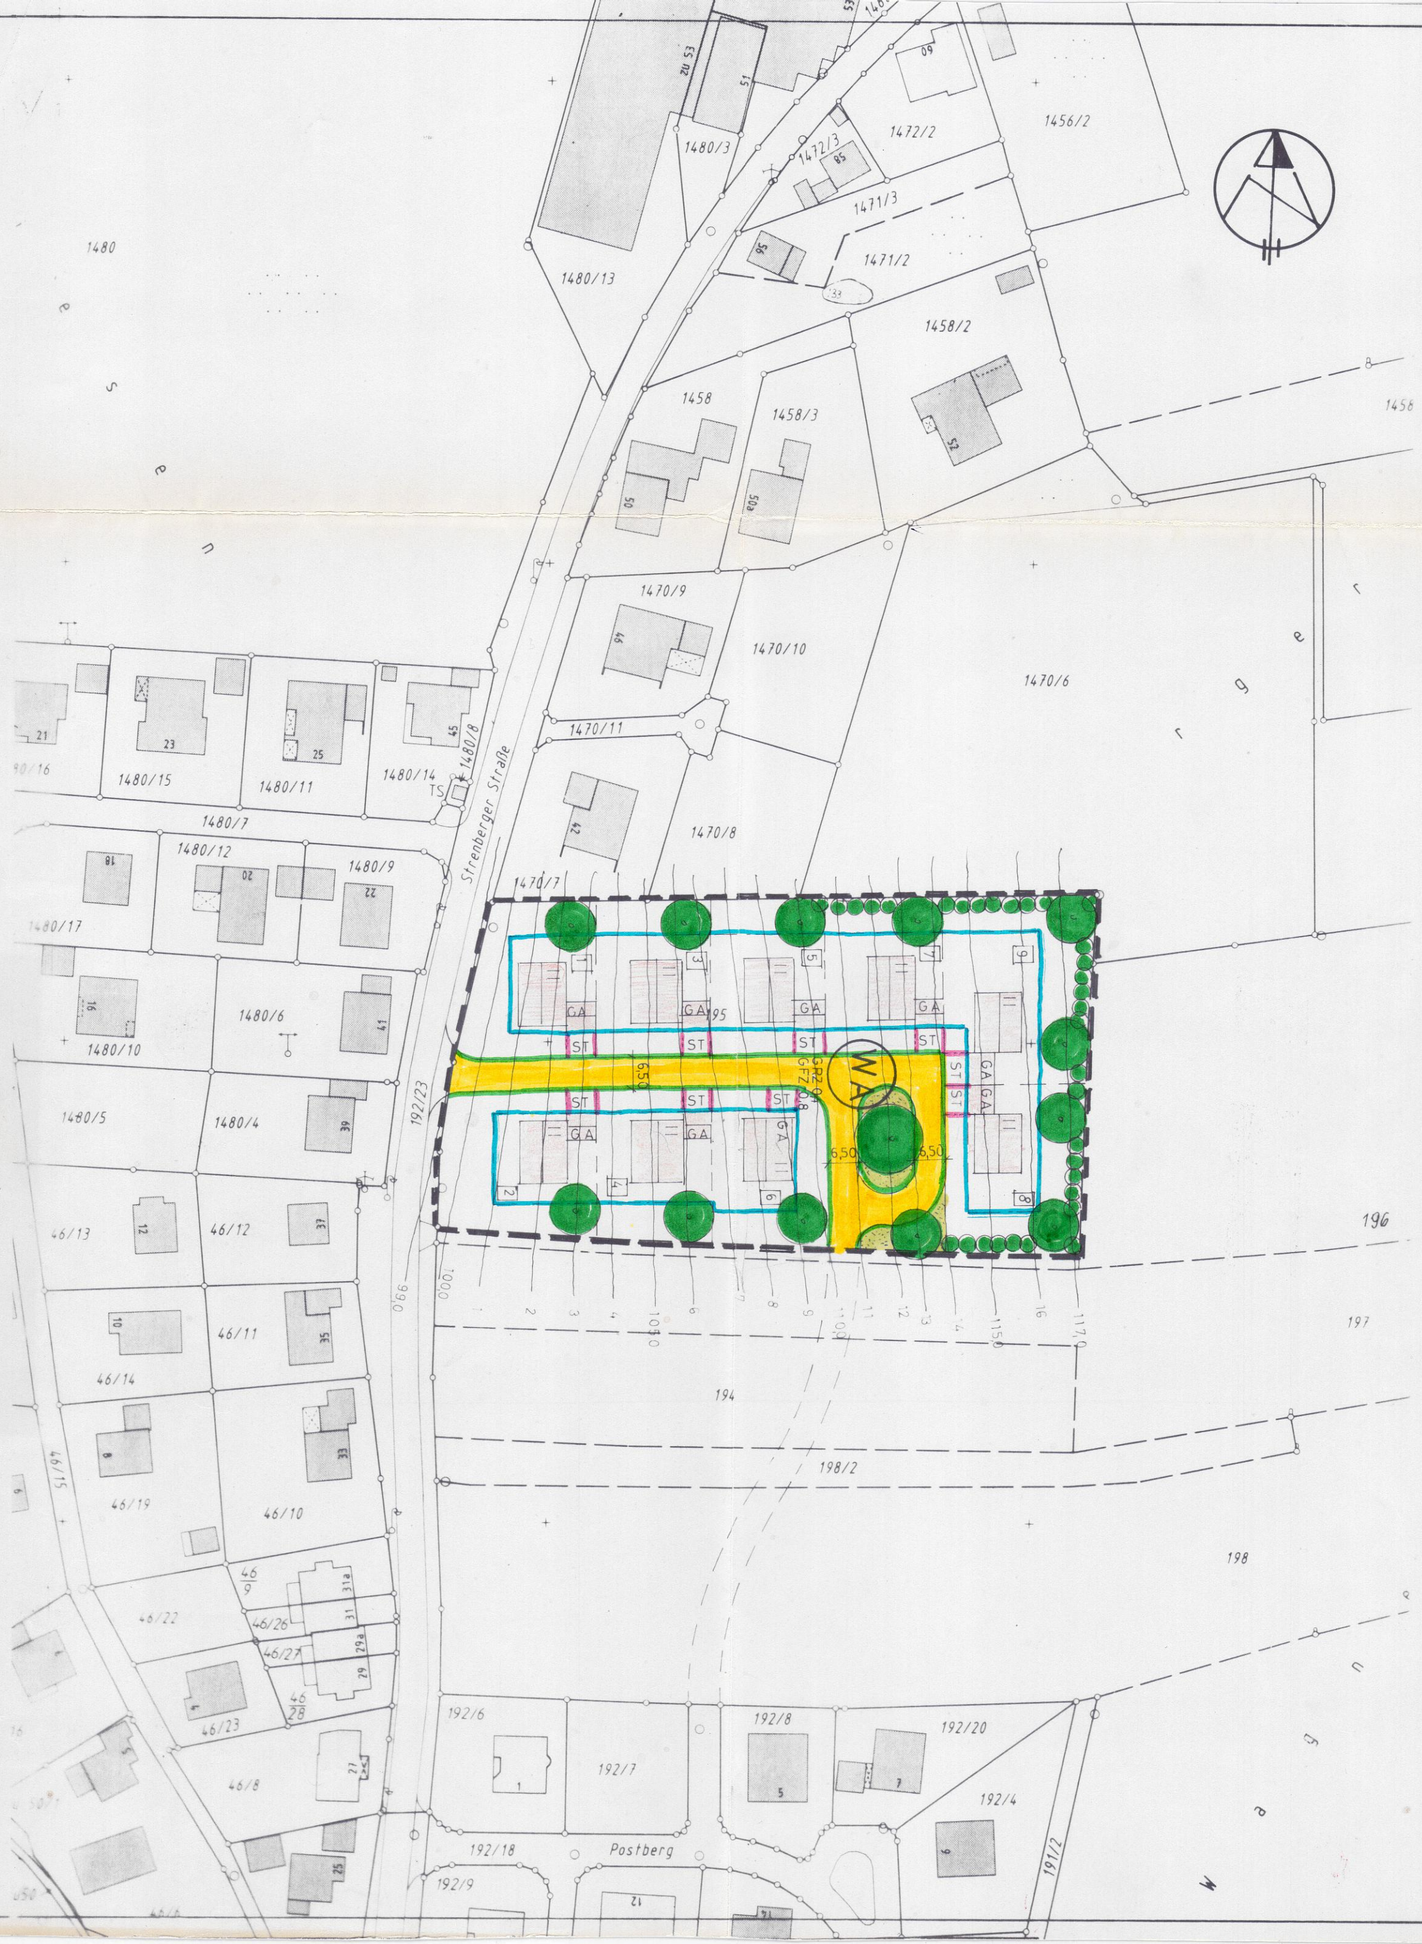

S T A D T : GRIESBACH I. ROTTAL

LANDKREIS : PASSAU

REG. BEZ. : NIEDERBAYERN

BEBAUUNGSPLAN

M = 1 : 1000

" POSTBERG II "

NACH ANGABE DES VERMESSUNGSAMTES IST DER BEBAUUNGSPLAN ZUR GENAUEN MASSENTNAHME NICHT GEEIGNET. DIE HÖHENDARSTELLUNG KANN NUR RICHTLINIE FÜR DIE TATSÄCHLICHEN GELÄNDEVERHÄLTNISSE SEIN. DIE GENAUEN HÖHENVERHÄLTNISSE SIND VOR EINER BAUPLANUNG AN ORT UND STELLE ZU ERHEBEN.

Griesbach i. Rottal, 22.09.1993
S T A D T GRIESBACH I. ROTTAL
-STADTPLANUNGSAMT-
I.A.

Scharschmidt
Dipl.-Ing.(FH)

Die Bebauungsplansatzung, bestehend aus dem Lageplan i.d.F. vom 22.09.1993 und den textlichen Festsetzungen i.d.F. vom 12.01.1994, wird hiermit ausgefertigt.

Griesbach i. Rottal, 12.01.1994

Ebner, 1. Bgm.