


BEBAUUNGSPLAN GE "WEGSCHEID NORD"

-- GEWERBEGEBIET - GE nach § 8 Bau NVO --

DECKBLATT NR. 2

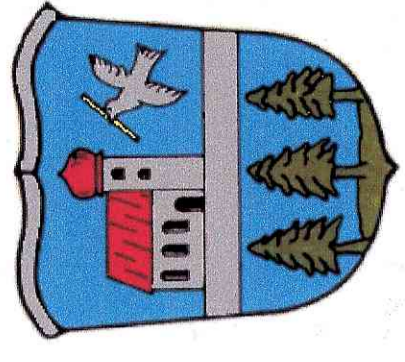


MARKTGEMEINDE
WEGSCHEID
LANDKREIS
PASSAU
REG.-BEZIRK
NIEDERBAYERN

ENDAUSFERTIGUNG

Wegscheid, 10. Nov. 2009
Markt Wegscheid



L. Hofmann
Hans Hofmann
2. Bürgermeister
Entwurfsverfasser:

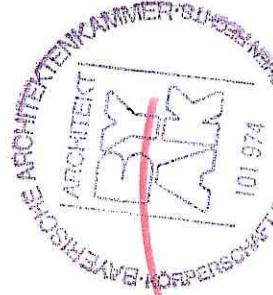


Ludwig A. Bauer, Architekt

Hauzenberg, den 06.11.2009

PLANERSTELLUNG	E.H.	31.07.2009
1. ÄNDERUNG	E.H.	10.09.2009
2. ÄNDERUNG		
ENDAUSFERTIGUNG	E.H.	06.11.2009

ARCHITEKTURBÜRO
LUDWIG A. BAUER
AM KALVARIENBERG 15
91051 HAUZENBERG

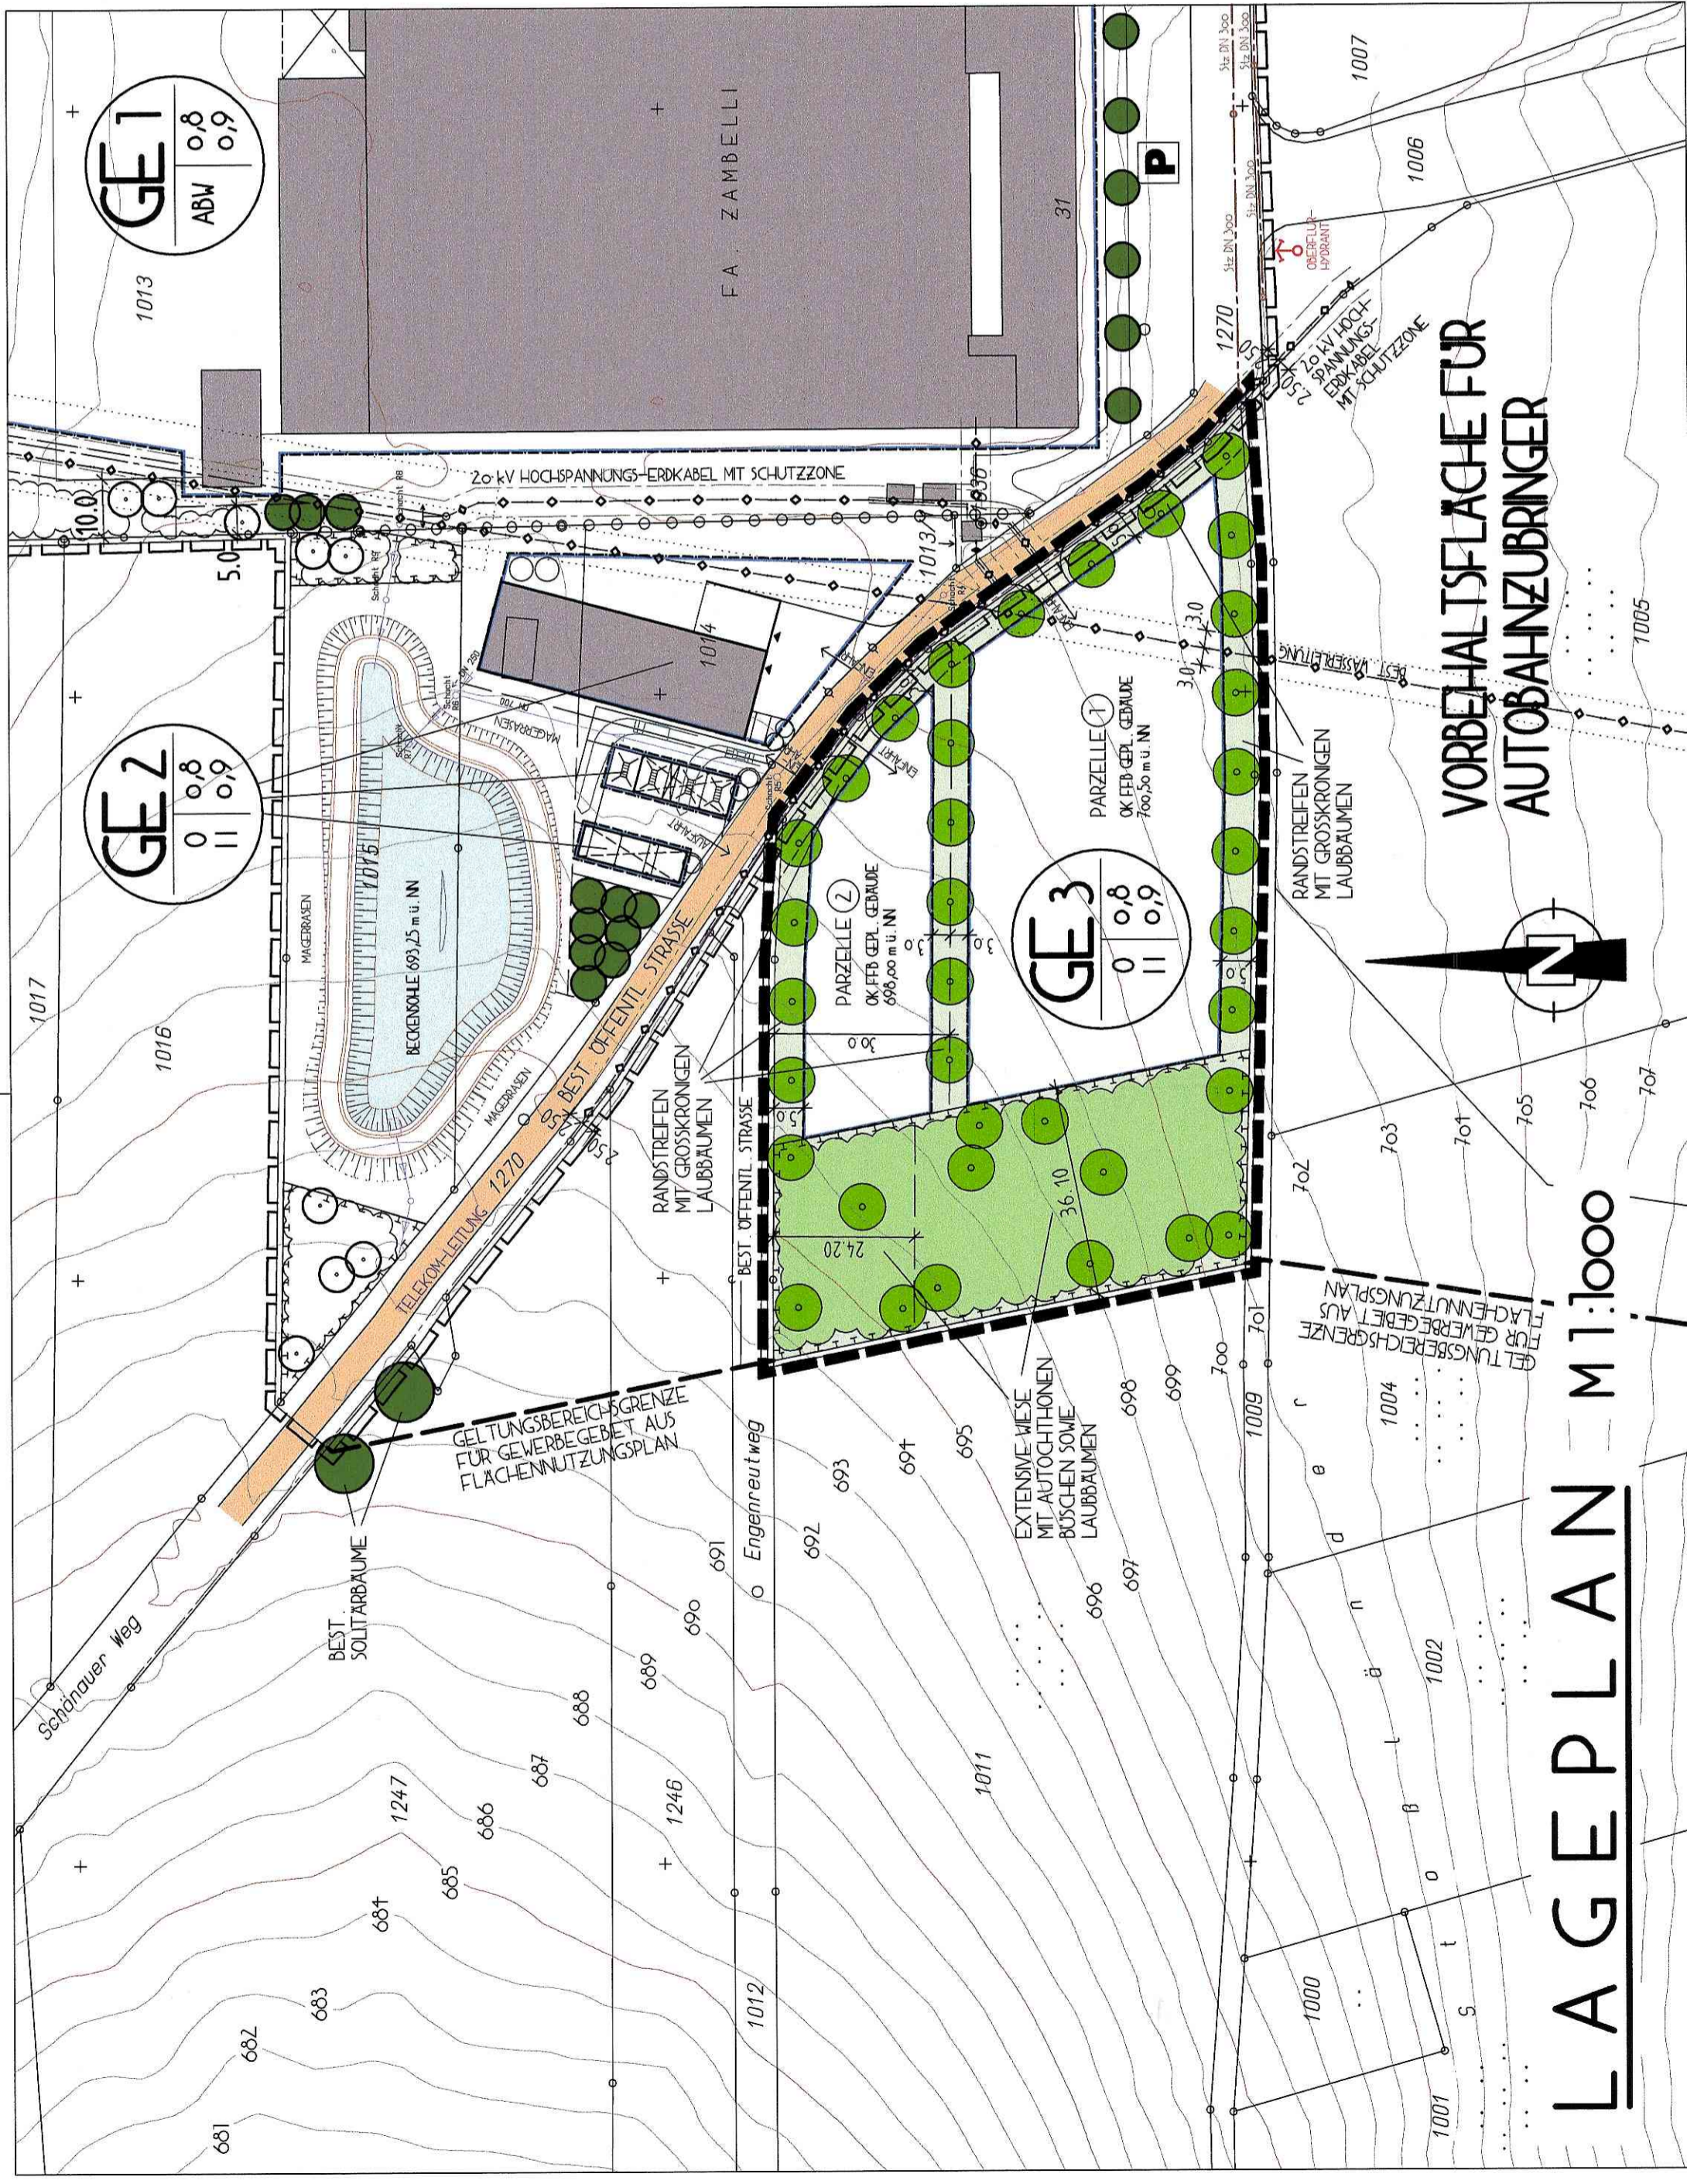

VORBEHALTSFLÄCHE FÜR
AUTOBAHNZUBRINGER

LAGEPLAN 1:1000

GELTUNGSBEREICHSGRENZE
FÜR GEWERBEGEBIET AUS
FLÄCHENNUTZUNGSPLAN