

**Legende:**

**Bestand:**  
(ohne Anspruch auf Vollständigkeit)

- best. Grundstücksgrenze
- best. SW-Kanal
- best. RW-Kanal
- Asphalt
- Dachflächen
- Betonpflaster
- Rosenfugenpflaster


**Planung:**

- Planung allgemein
- Erweiterung Hoffläche Betonpflaster
- Erweiterung Halle Dachfläche

Nr. der Regeninzugsfläche

Fläche in ha

Abflussbeiwert

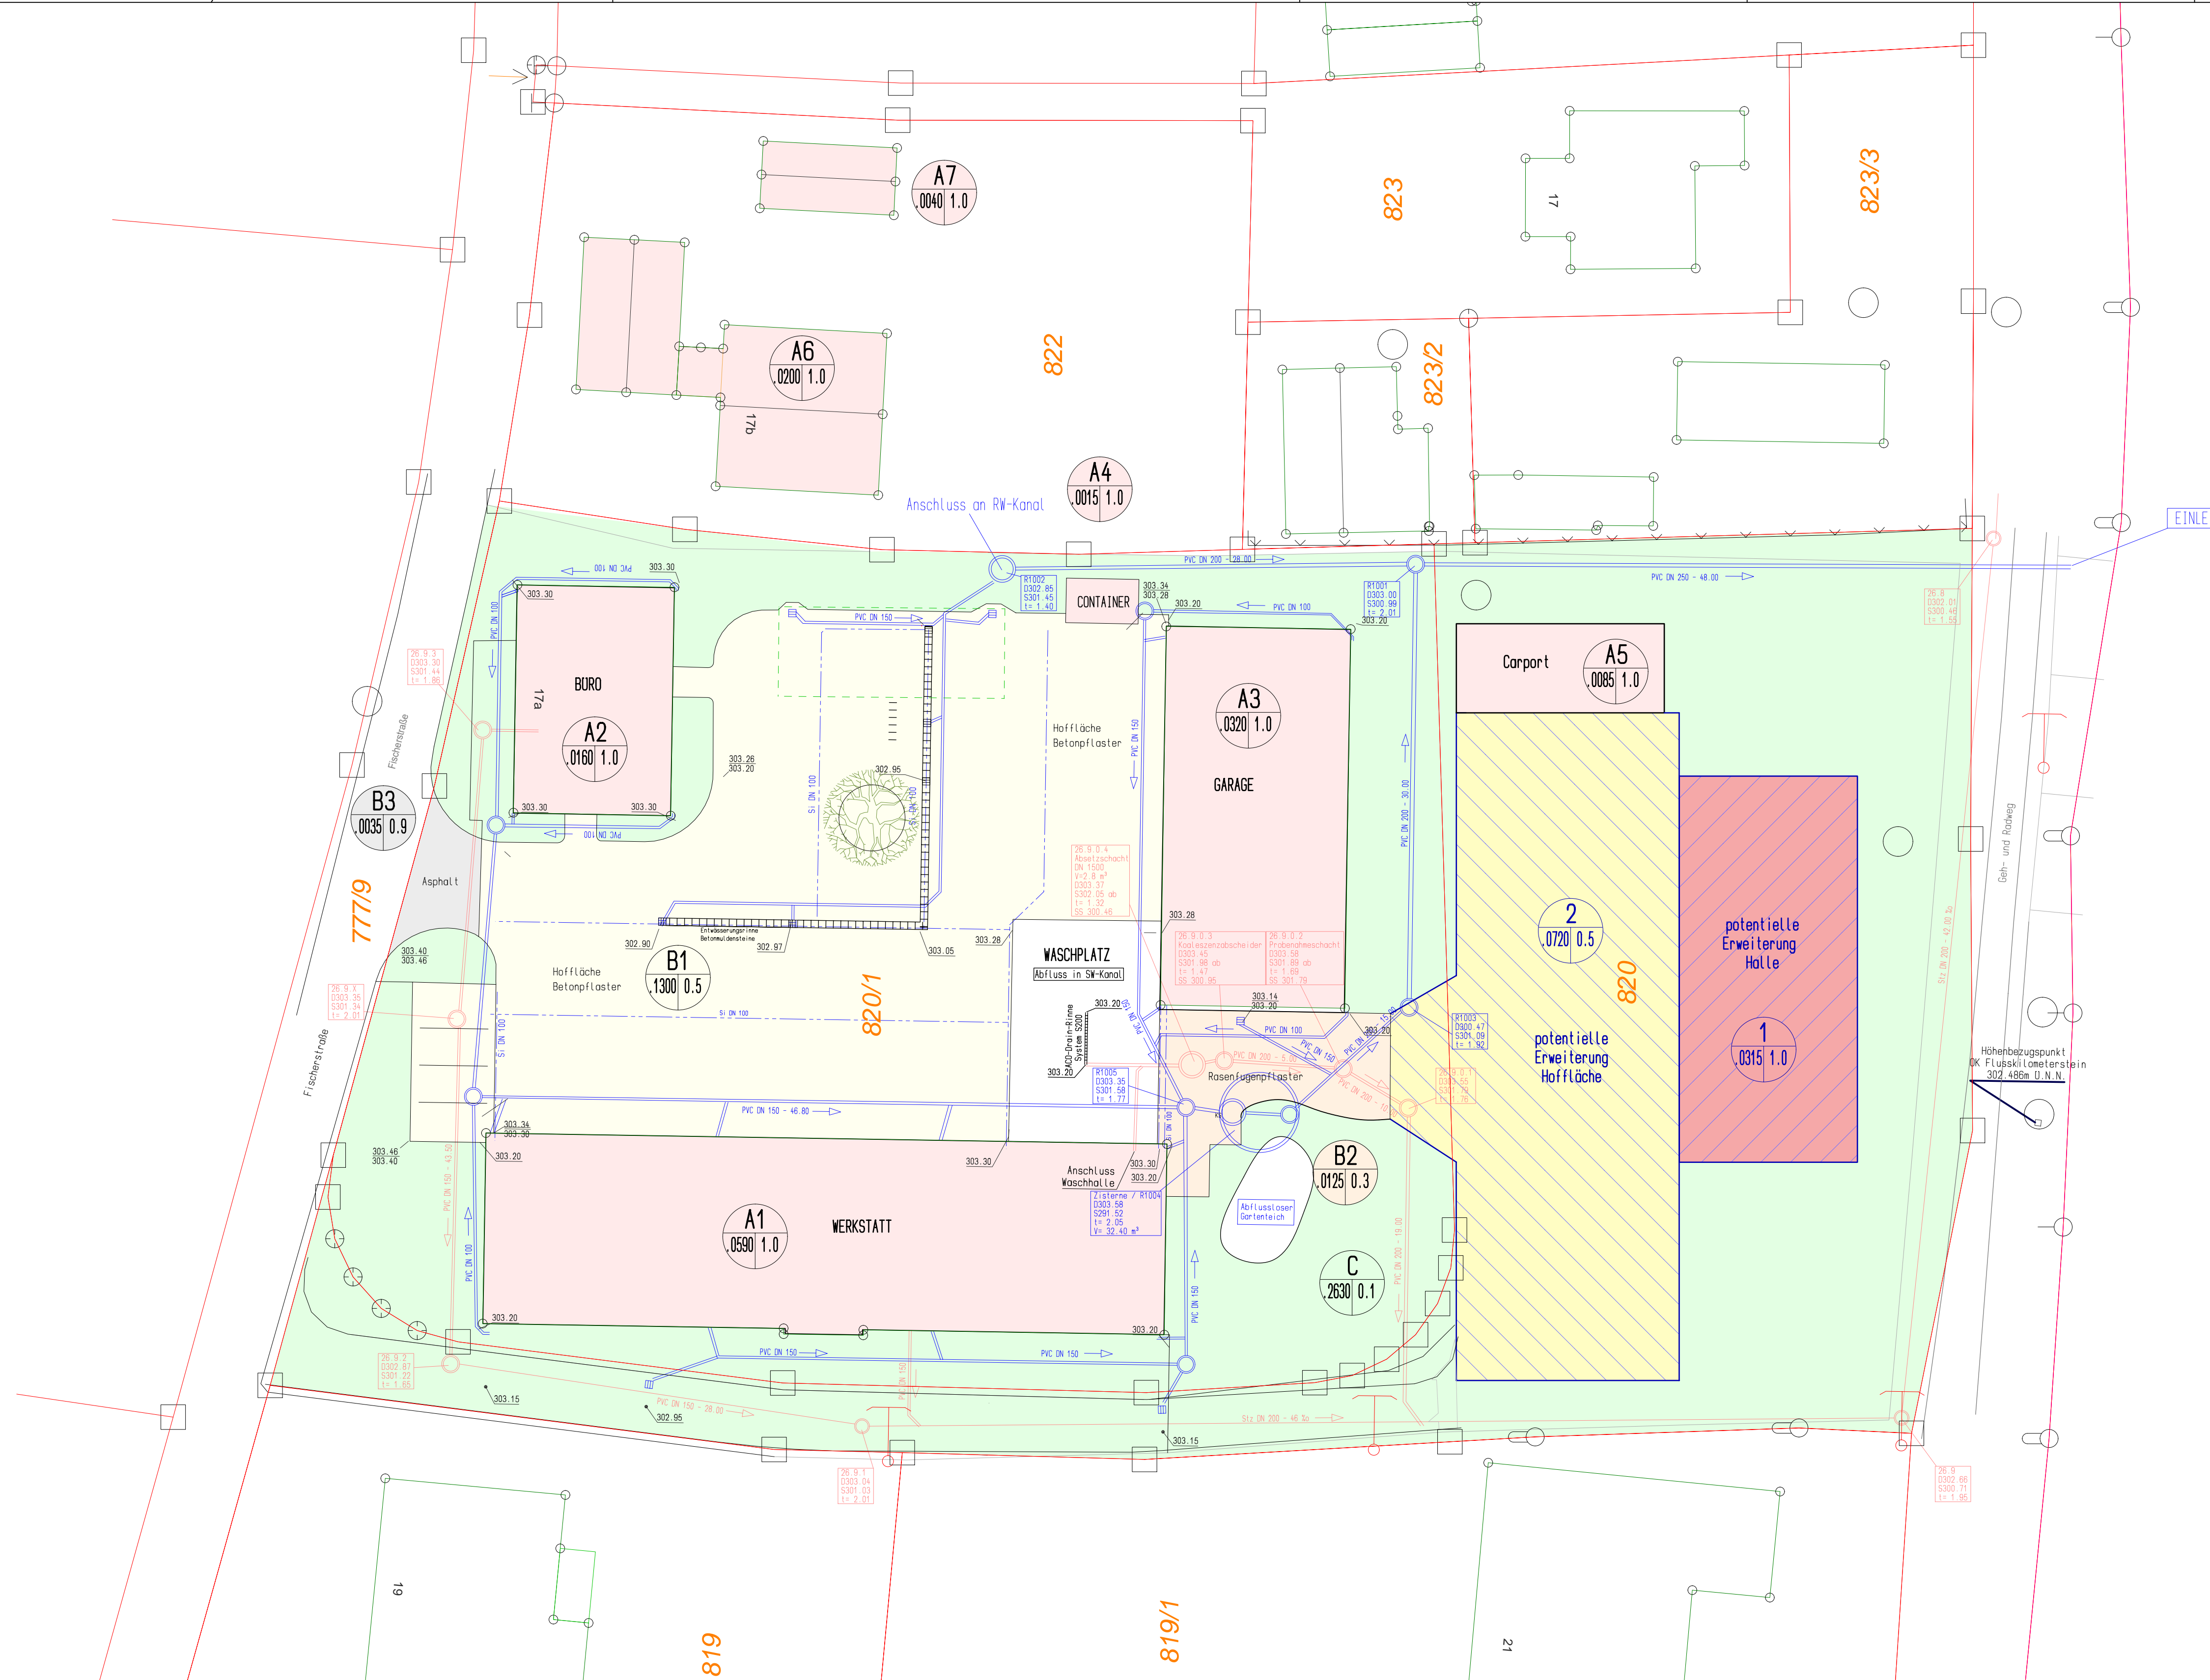

**Hinweis:** Alle Angaben im Bestandsplan sind zu prüfen.

**Wichtiger Hinweis bzgl. unterirdischer Leitungen, Kabel etc.:**

- Die Bestandsvermessung beinhaltet alle vor Ort aufgefundenen Leitungen und Einbauten ohne Anspruch auf Vollständigkeit.
- Leitungsauskünfte wurden nicht eingeholt.
- In jedem Falle sind für die weiteren Planung bzw. vor Baubeginn Bestandsunterlagen der Versorgungsträger einzuholen.

Nr.	Art der Änderung	geänd. am	Name
VORHABEN:		ANLAGE: 2	
Wasserrechtsverfahren Flussmeisterstelle Passau		PLAN-NR.: 963-02	
Markt Windorf, OT Gaishofen, Landkreis Passau		Datum	Name
MASSTAB:	Lageplan Einzugsflächen	entw.	03.07.2024 Büchner
1:250		gez.	03.07.2024 Büchner
		gepr.	12.07.2024 Wagnmann
VORHABENSTRÄGER:		ENTWURFSVERFASSER:	
Staatliches Bauamt Passau Karlsbader Straße 15 94036 Passau		Ing.-Büro Wagnmann Wagnmann Ingenieure GmbH Passauer Str. 2, 94081 Fürstenzell Tel. 08502/8189100 Fax 81891099	
Datum		12.07.2024	
Unterschrift		Unterschrift	