MARKT ORTENBURG

Wasserrecht AWA Ortenburg

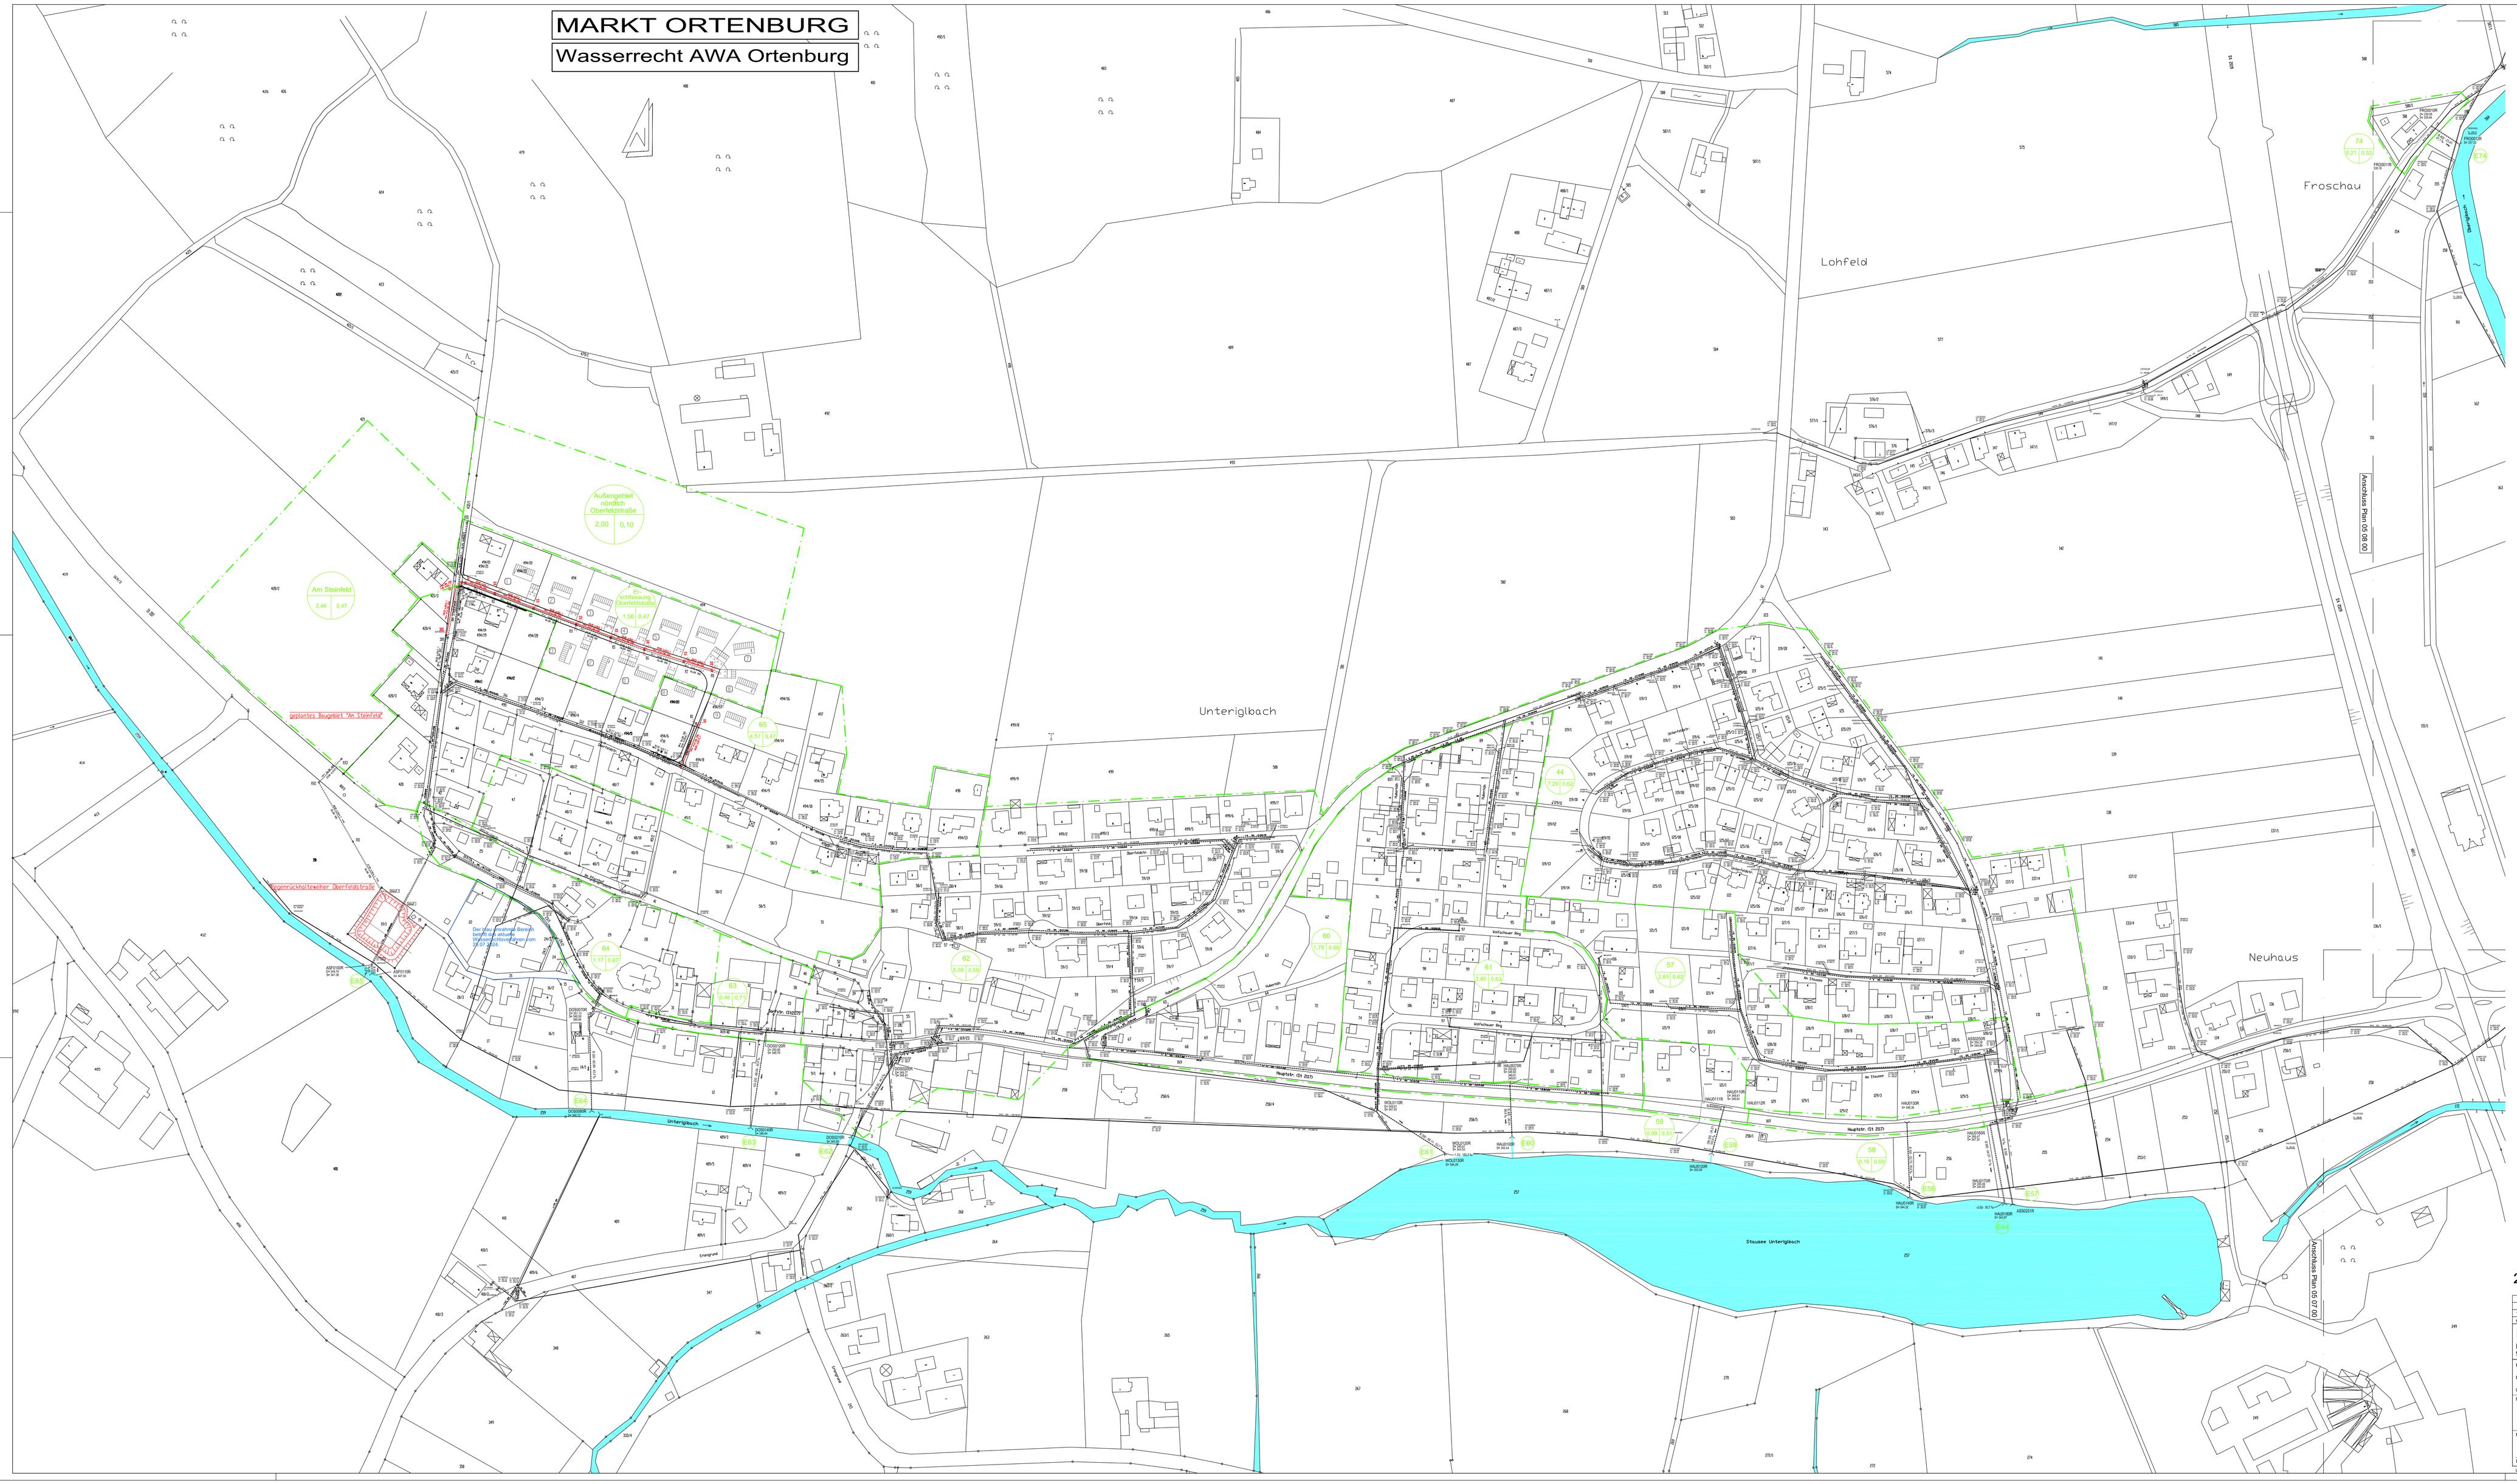

Dem Plan ist der bisherige Umfang der wasserrechtlichen Genehmigung zu entnehmen.
Der blau umrahmte Bereich betrifft das aktuelle Wasserrechtsverfahren vom 25.07.2024.

ANLAGE 13

Anlage zu
Sanierung der Abwasseranlage "Unteriglbach - Am Pfarrhof" im Rahmen der Dorferneuerungsmaßnahme Wolfachau (Ortsteil Unteriglbach)
-Wasserrecht Datum: 25.07.2024-

Zeichenerklärung:

- geplanter Schmutzwasserkanal
- geplanter Regenwasserkanal
- bestehende Abwasserdruckleitung
- bestehender Schmutzwasserkanal
- bestehender Regenwasserkanal
- bestehender Mischwasserkanal
- Einzugsgebietsgrenze Mischsystem
- Einzugsgebietsgrenze Trennsystem

Einzugsgebietsnummer

57 (2,40 | 0,62)

Fläche in ha | Abflußbeiwert

2. Ergänzung zum Wasserrecht

1	Anbindung Oberfeldstraße	05.09.00	06.11.2013	Wittibauer
Nr.	Änderungen	Entwurf Plan Nr.	Datum	Name

ROLAND RICHTER INGENIEUR GMBH
Prinz-Eugen-Str. 21 • 21a
94034 P A S S A U
TELEFON : 0851 / 9 49 29 - 0
TELEFAX : 0851 / 9 49 29 - 20

Bauvorhaben:	Wasserrecht AWA Ortenburg	Projekt-Nr.	Beilage Nr.
		2167	
Bauherr:	MARKT ORTENBURG	Plan-Nr.	
Landkreis:	Passau	05.09.01	
Maßstab:	Darstellung:	Datum	Name
1 : 1000	Lageplan Unteriglbach	erstw. 06.11.2013	Bahrl
		gez. 06.11.2013	Wittibauer
		gepr.	
Markt Ortenburg:		R. RICHTER INGENIEUR GMBH:	
Datum Unterschrift		27.04.2015 Datum	Unterschrift

LP 1000 Unteriglbach (1).dwg 1:1