


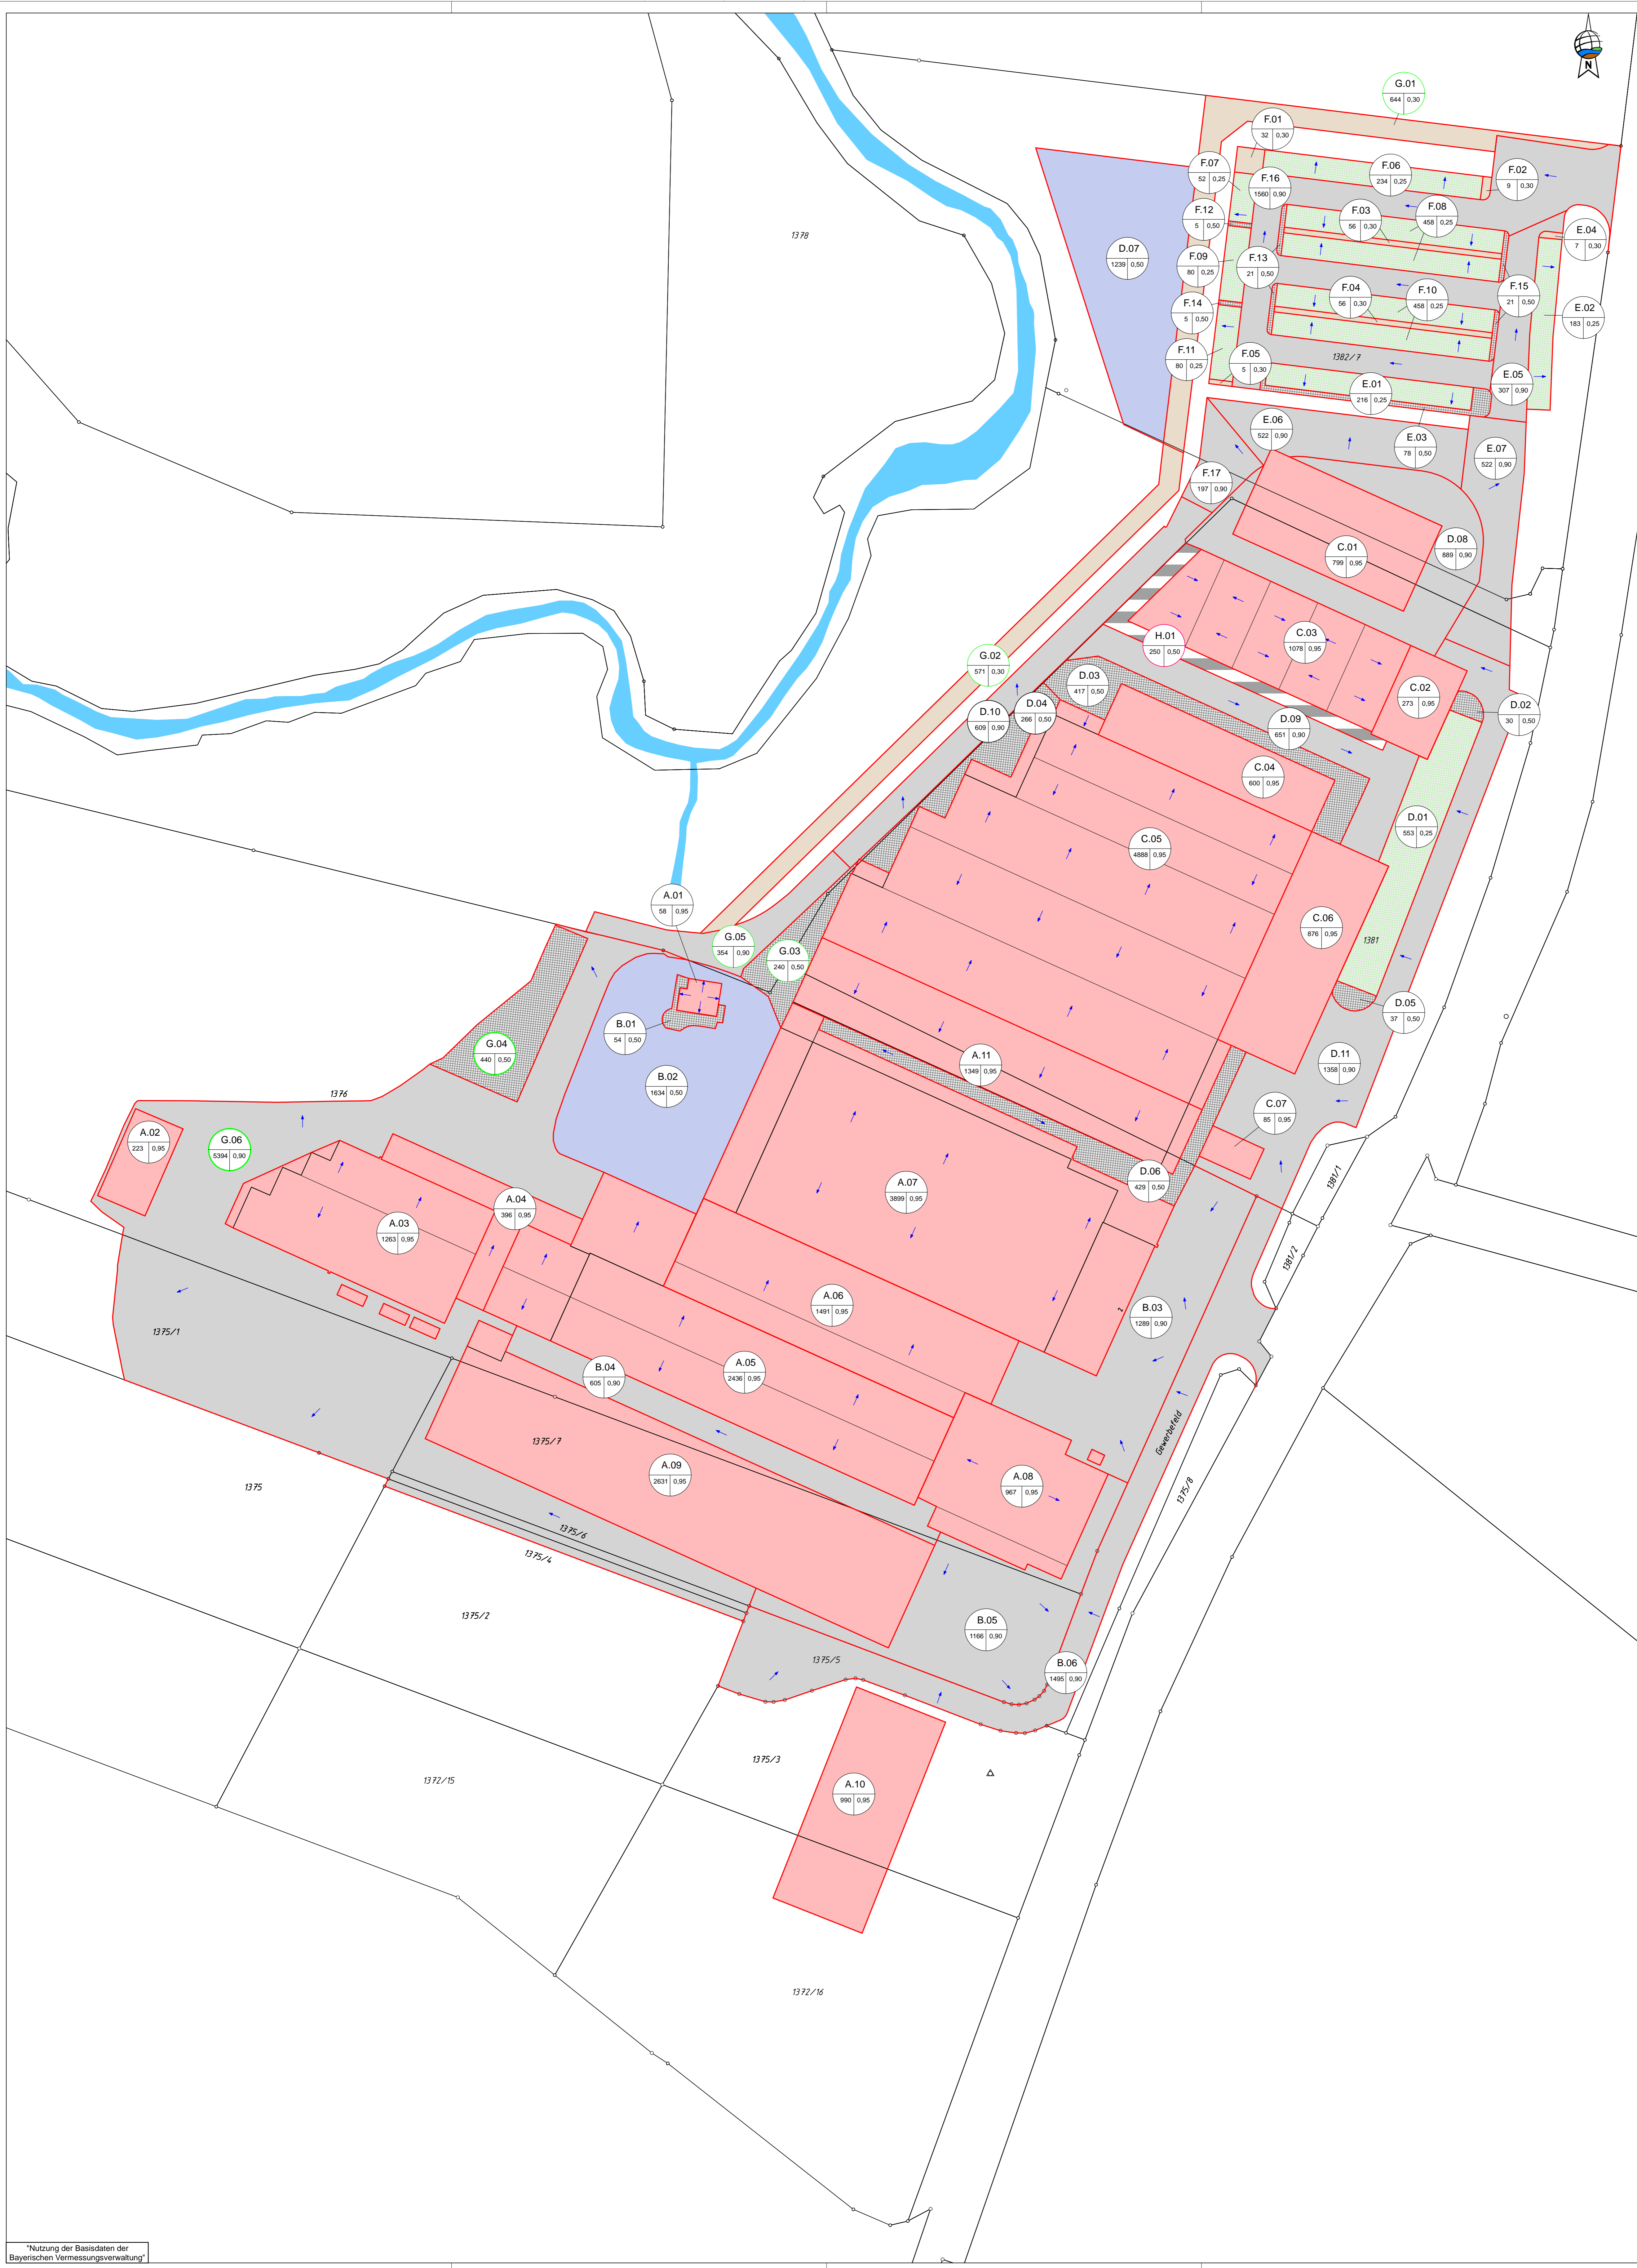

Zeichenerklärung

- Dachfläche
- Schotter
- Asphalt
- Fläche für Wasserwirtschaft
- Pflaster
- Rasenluftepflaster
- flüssigkeitsdichte Fläche (Entwässerung über Übersieder und Schmutzwasserkanal)
- A.01
1200 | 0,95 Einzugsflächennummer
- A.01
1200 | 0,95 Abflussbeiwert
- A.01
1200 | 0,95 Flächengröße
- G.01
644 | 0,30 Einzugsflächen mit breitflächiger Versickerung (kein Anschluss an das Entwässerungssystem)
- H.01
1282 | 0,95 Einzugsfläche flüssigkeitsdichte Fläche (kein Anschluss an das Entwässerungssystem)



Nutzung der Basisdaten der Bayerischen Vermessungsverwaltung

Gemeinde Aldersbach



Lagesystem: DHDN 90 (GK-Koordinat)
Höhensystem: DöHN 12 (NN-Höhen)

WASSERRECHT

GE Uttigkofen
Gemarkung Haidenburg, Gemeinde Aldersbach
Landkreis Passau

Lageplan
- Einzugsflächen -

Anlage: **3**
Blatt-Nr.:
Maststab: **1:500**

Gemeinde Aldersbach <small>Postleitzahl: 94501 Aldersbach Ort: 94501 Aldersbach www.gemeinde-aldersbach.de</small>		<small>Verantwortlich: <i>Sebastian Wolf</i></small>	
<small>GeoPlan Dona-Geometech 5, 94488 Oberhofen Tel: +49 9401 2304 11, 24 E-Mail: info@geo-plan.de</small>		<small>Projekt: P2003047</small>	
<small>Beauftragter:</small>	<small>Datum:</small>	<small>Name:</small>	<small>Projekt:</small>
<small>gezeichnet / Pfl:</small>	<small>04.11.2024</small>	<small>SoHo</small>	<small>42_EZF-500_1.PLT</small>
<small>geprüft:</small>	<small>11.04.2024 11.24</small>	<small>Carsten / rd</small>	<small>Blattname: BL-500_2</small>
<small>geprüft:</small>	<small>04.11.2024</small>	<small>Fuchs</small>	<small>litem</small>