




- ### Zeichenerklärung
- bestehende Bebauung
 - geplante Bebauung
 - geplanter Wirtschaftsweg WWA
 - flüssigkeitsdichte Fläche (Entwässerung über Ölabscheider und Schmutzwasserkanal)
 - bestehender Regenwasserkanal (Reinigung erforderlich)
 - geplanter Regenwasserkanal (Reinigung erforderlich)
 - bestehender Regenwasserkanal (ohne Vorreinigung)
 - geplanter Regenwasserkanal (ohne Vorreinigung)
 - bestehende Höhen (in m ü NN)
 - geplante Höhen (in m ü NN)
 - bestehende Regenrückhaltebecken
 - geplante Regenrückhaltebecken
 - geplante Mulden-Rigole
 - amtlich festgesetztes Überschwemmungsgebiet
 - berechnete HQ-100-Linie
 - Bohrpunkte
 - Abbruch

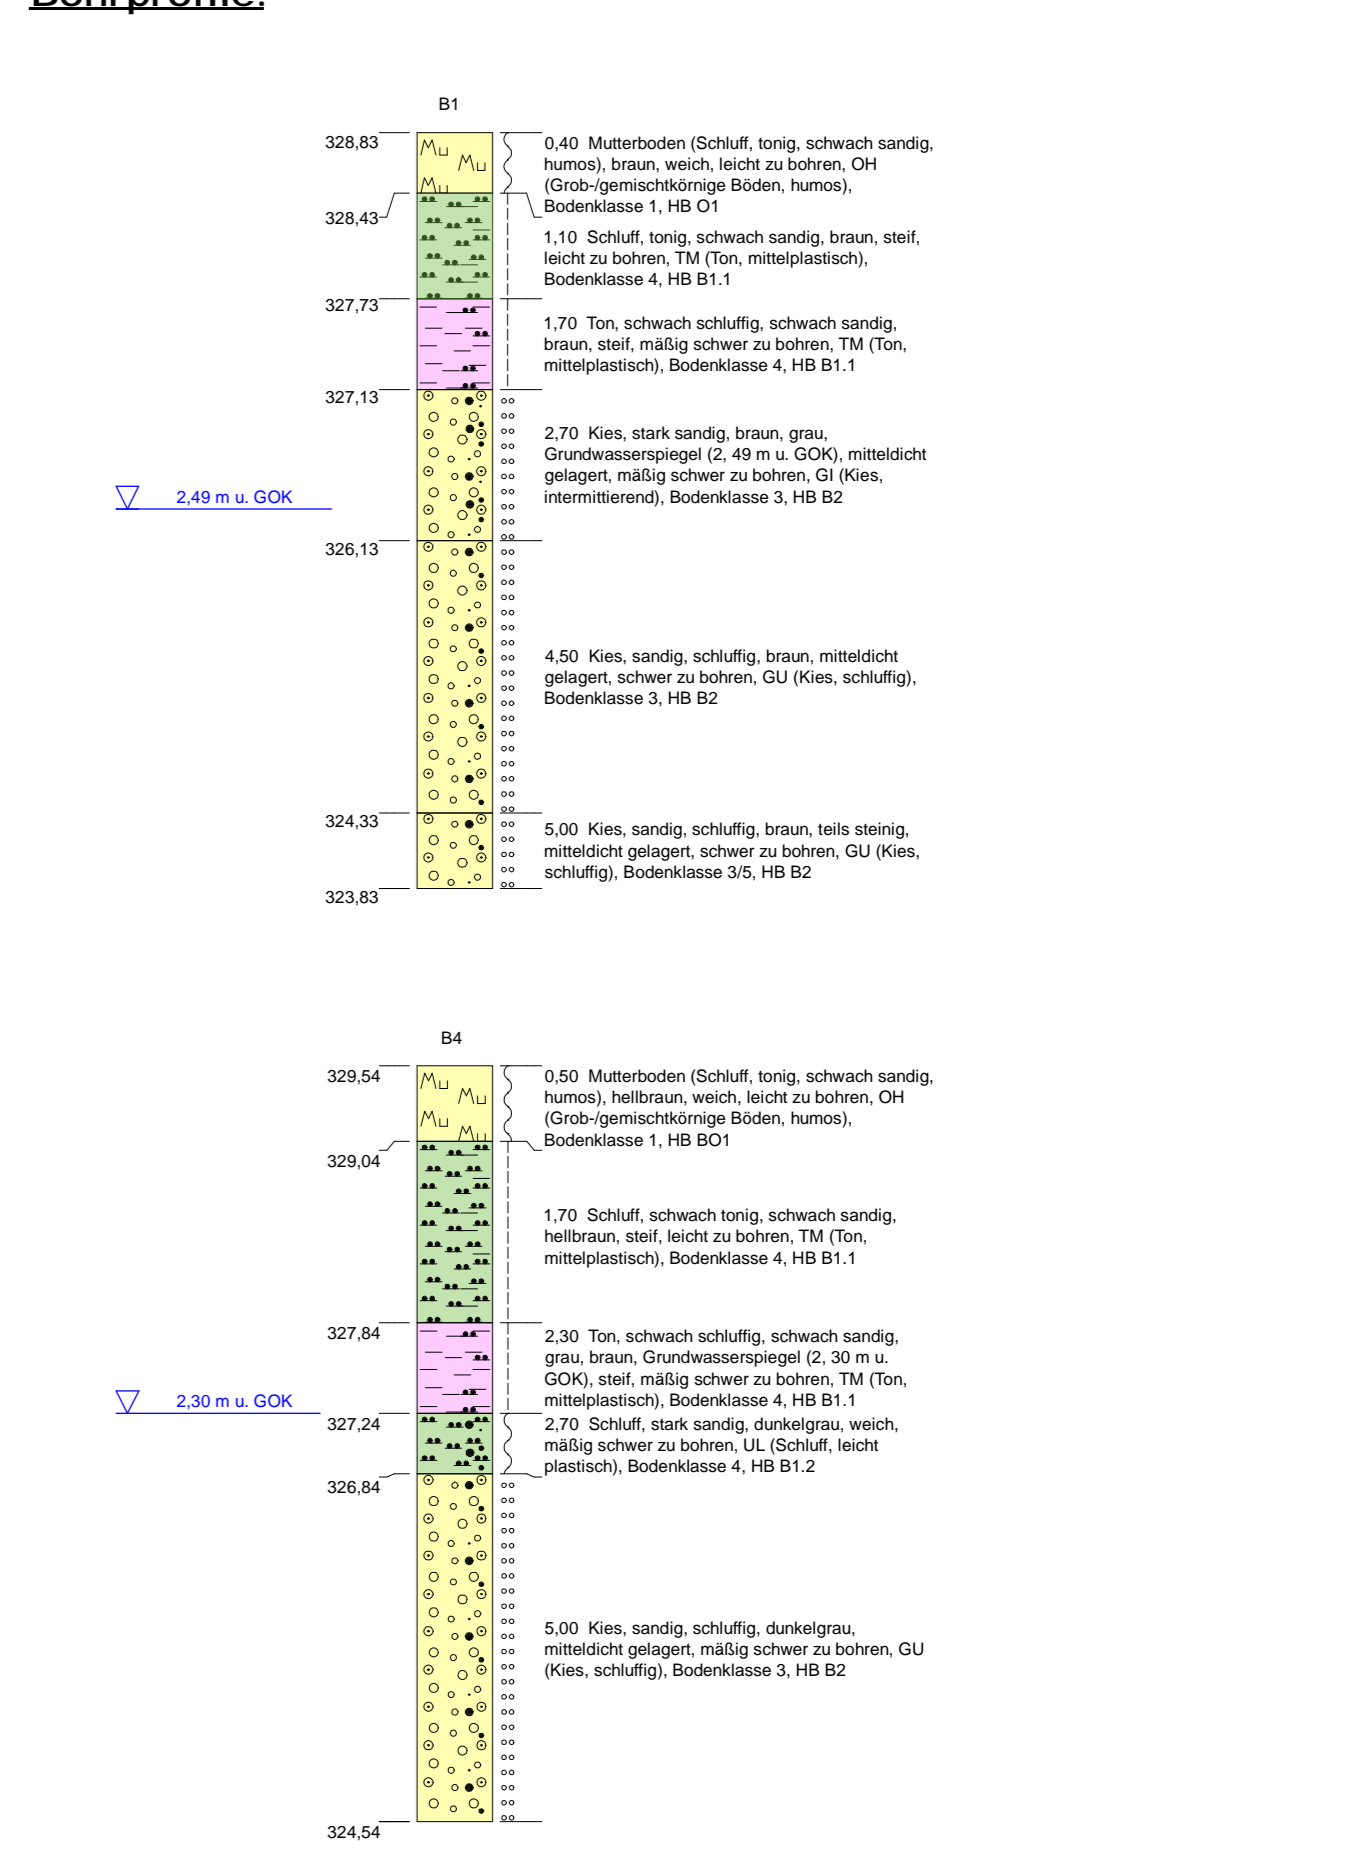

*Nutzung der Basisdaten der Bayerischen Vermessungsverwaltung

Gemeinde Aldersbach																												
WASSERRECHT		Lagesystem: DHDN 90 (GK-Koords) Höhensystem: DdHN 12 (NN-Höhen)																										
GE Uttigkofen Gemarkung Haidenburg, Gemeinde Aldersbach Landkreis Passau		Anlage: 4 Blatt-Nr.: Mastab: 1:500																										
Lageplan - Entwässerung -																												
 <tr> <td colspan="2"> <table border="1" style="width: 100%; border-collapse: collapse;"> <tr> <td>P2003047</td> <td>Datum</td> <td>Name</td> <td>Projekt</td> <td>P2003047</td> </tr> <tr> <td>Blatt-Nr.</td> <td>04.11.2024</td> <td>SoSe</td> <td>Planname</td> <td>42_ENTW-500_GZ_PLT</td> </tr> <tr> <td>gezeichnet / Pkt</td> <td>11.04.2024/11.24</td> <td>Carsten / Jo</td> <td>Blattname</td> <td>BL-500_2</td> </tr> <tr> <td>geprüft</td> <td>04.11.2024</td> <td>Fuchs</td> <td>System</td> <td></td> </tr> </table> </td> <td style="text-align: right;"> <small>Sebastian Witz</small> </td> </tr>

