



Schnitt C-C
Regenrückhaltebecken Uttig 2

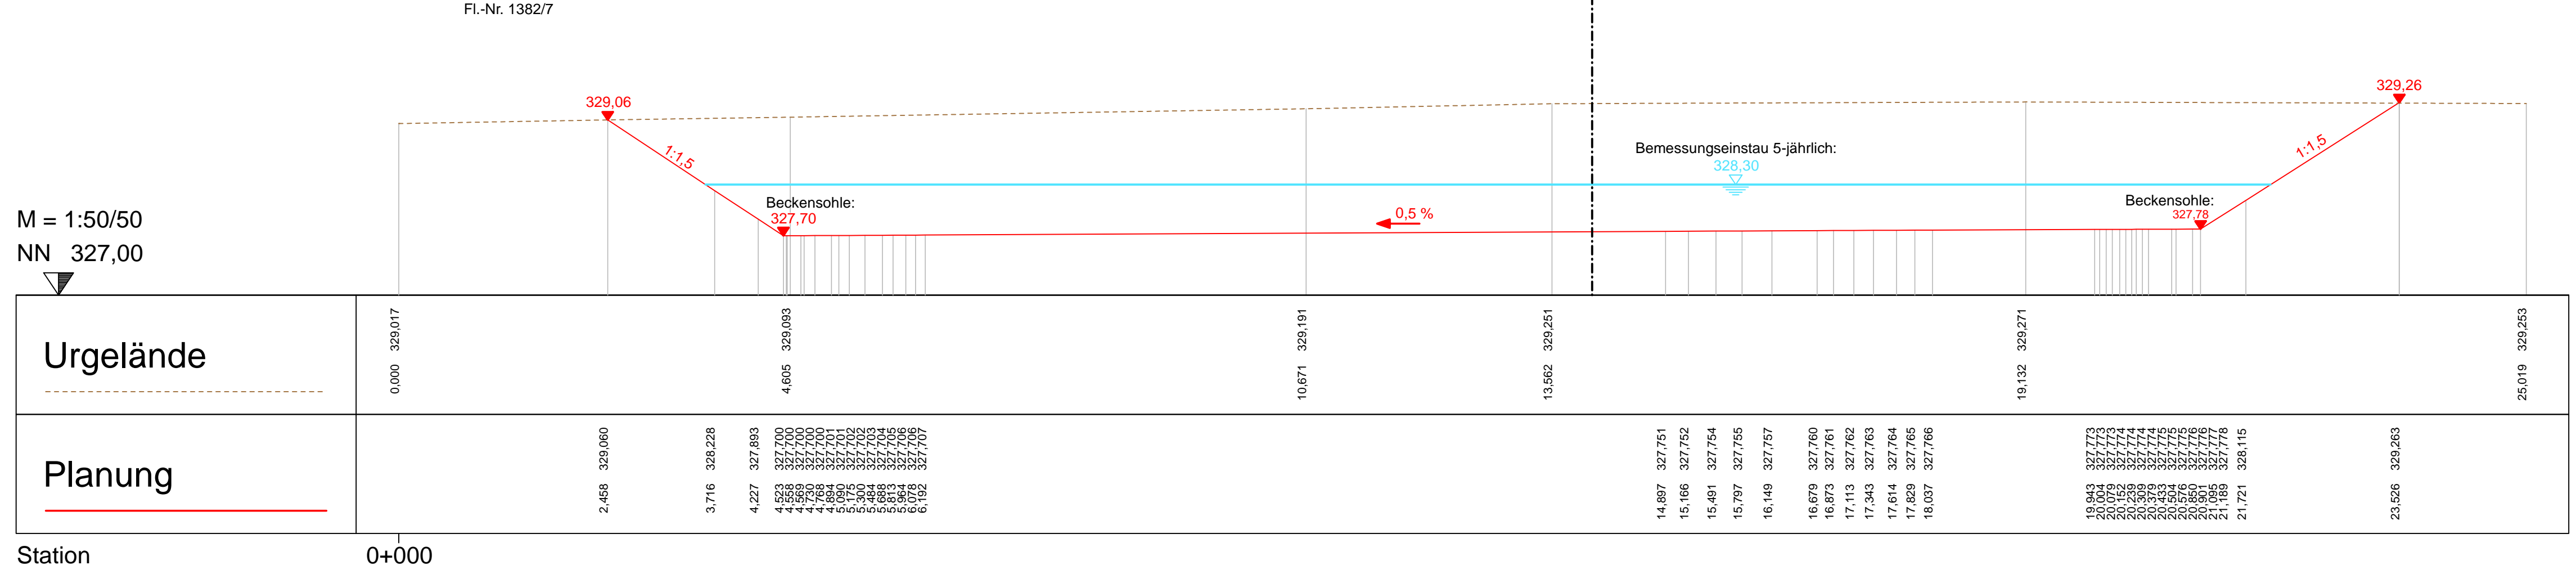

Schnitt D-D
Regenrückhaltebecken Uttig 2

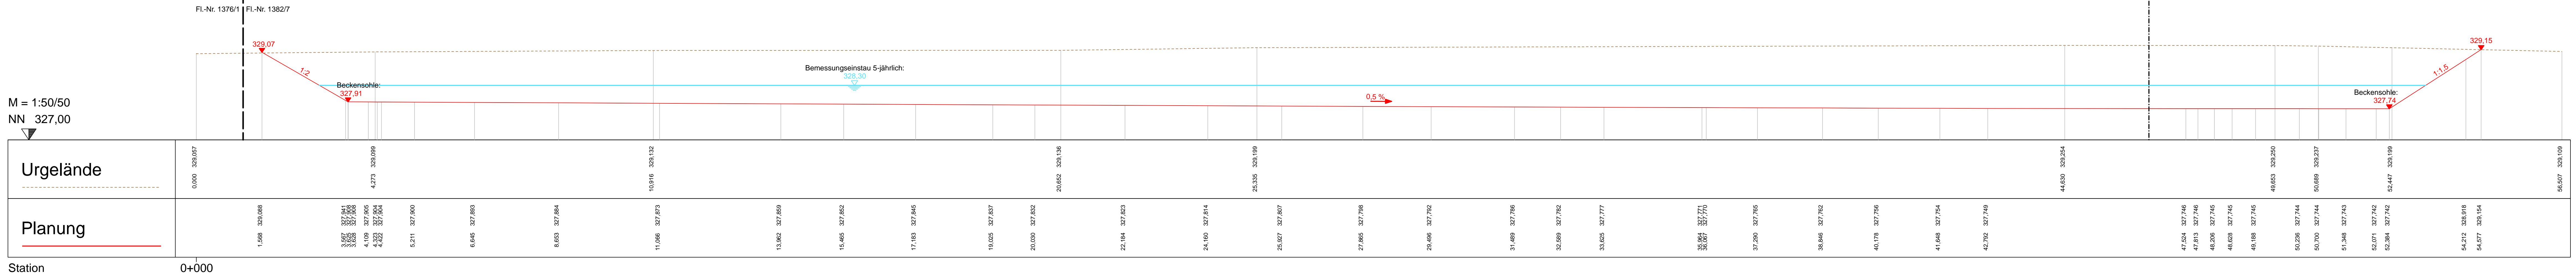

Gemeinde Aldersbach

WASSERRECHT | Lagesystem: DHN 90 (GK-Koord.)
Höhensystem: DHN 12 (NN-Höhen)

GE Uttigkofen | Anlage: 5
Gemarkung Haidenburg, Gemeinde Aldersbach | Blatt-Nr.: 2
Landkreis Passau

Schnitte C-C und D-D | Masstab: 1:50
- Regenrückhaltebecken Uttig 2 -

Vorbereitender:
Gemeinde Aldersbach
Hörscherplatz 1, 94071 Aldersbach
Tel: 09943 901-110 | Fax: 09943 901-110
E-Mail: info@aldersbach.de

Entwurfverfasser:
GeoPlan
Dietmar-Gewerbestraße 5, 94488 Osterhofen
Tel: 09943 901-110 | Fax: 09943 901-110
E-Mail: info@aldersbach.de

Sebastian Wif

P2003047	Datum	Name	oord.3-Projekt	P2003047
bearbeitet	04.11.2024	Solo	Plannamen	42_LS-50_U2_D-D_11_PLT
gezeichnet / Plot	21.08.23/04.11.24	Obermeister / to	Blattname	_BLATTNAME
geprüft	04.11.2024	Fuchs	intern	