Bestand Biotop- und Nutzungstypen

Fließgewässer

F1 Natürlich entstandene Fließgewässer

F12 Stark veränderte Fließgewässer

F13 Deutlich veränderte Fließgewässer

F14 Mäßig veränderte Fließgewässer

FW3260 Natürliche und naturnahe Fließgewässer [1][2][*]

F2 Künstlich angelegte Fließgewässer

F212 Gräben mit naturnaher Entwicklung

Stillgewässer

S1 Natürliche bis naturferne Gewässer

S132 Eutrophe Stillgewässer, bedingt naturnah

SU00BK Vegetationsfreie Wasserflächen in geschützten Stillgewässern [1][2][*]

VU3150 Unterwasser- und Schwimmblattvegetation [1][2][*]

S2 Naturfremde bis künstliche Stillgewässer

S21 Abbaugewässer

Röhrichte und Großseggenriede

R1 Großröhrichte

R111 Schilf-Landröhrichte

GR00BK Landröhrichte [2][*]

R113 Sonstige Landröhrichte

GR00BK Landröhrichte [2][*]

R121 Schilf-Wasserröhrichte

VH00BK Großröhrichte [2][*]

VH3150 Großröhrichte [1][2][*]

Grünland

G2 Extensivgrünland

G211 Mäßig extensiv genutztes, artenarmes Grünland

G212 Mäßig extensiv genutztes, artenreiches Grünland

G213 Artenarmes Extensivgrünland

Säume, Ruderal- und Staudenfluren

K1 Ufersäume, Säume, Ruderal- und Staudenfluren der planaren-hochmontanen Stufe

K11 Artenarme Säume und Staudenfluren

K121 Mäßig artenreiche Säume und Staudenfluren, trocken-warmer Standorte

K122 Mäßig artenreiche Säume und Staudenfluren, frischer bis mäßig trockener Standorte

K123 Mäßig artenreiche Säume und Staudenfluren, feuchter bis nasser Standorte

GH00BK Feuchte und nasse Hochstaudenfluren [2][*]

Wälder und Gehölzstrukturen

B1 Gebüsche und Hecken

B112 Mesophiles Gebüsche / Hecken

WH00BK Hecken, naturnah [2]

WX00BK Mesophile Gebüsche, naturnah [2]

B114 Auengebüsche

WN00BK Gewässer-Begleitgehölze, linear [2][*]

B116 Gebüsche / Hecken stickstoffreicher, ruderaler Standorte

B3 Einzelbäume, Baumreihen und Baumgruppen

B312 Einzelbäume / Baumreihen / Baumgruppen mit überwiegend einheimischen, standortgerechten Arten, mittlere Ausprägung

W1 Waldmäntel

W12 Waldmäntel, frischer bis mäßig trockener Standorte

WX00BK Mesophile Gebüsche, naturnah [2]

W2 Vorwälder

W21 Vorwälder auf natürlich entwickelten Böden

W22 Vorwälder auf urban-industriellen Standorten

WI00BK Initiale Gebüsche und Gehölze [2]

L5 Standortgerechte Auenwälder und gewässerbegleitende Wälder

L521 Weichholzauenwälder, junge bis mittlere Ausprägung

WA91E0* Weichholzauwälder mit Erlen, Esche und Weiden [1][2][*]

Zusatz _a Grauerlenauwald (Alnetum incanae)

_s Silberweidenauwald (Salicetum albae)

L541 Sonstige gewässerbegleitende Wälder, junge Ausprägung

L542 Sonstige gewässerbegleitende Wälder, mittlere Ausprägung

WN00BK Gewässer-Begleitgehölze, linear [2][*]

L6 Sonstige standortgerechte Laub(misch)wälder

L61 Sonstige standortgerechte Laub(misch)wälder, junge Ausprägung

L62 Sonstige standortgerechte Laub(misch)wälder, mittlere Ausprägung

L7 Nicht standortgerechte Laub(misch)wälder

L711 Nicht standortgerechte Laub(misch)wälder einheimischer Baumarten, junge Ausprägung

L712 Nicht standortgerechte Laub(misch)wälder einheimischer Baumarten, mittlere Ausprägung

L722 Nicht standortgerechte Laub(misch)wälder gebietsfremder Baumarten, mittlere Ausprägung

L723 Nicht standortgerechte Laub(misch)wälder einheimischer Baumarten, alte Ausprägung

N7 Nadelholzforste

N712 Strukturarme Altersklassen-Nadelholzforste, mittlere Ausprägung

Vegetationsfreie/-arme Standorte

O4 Sonstige natürliche und naturnahe vegetationsfreie/-arme offene Bereiche

O421 Natürliche und naturnahe vegetationsfreie/-arme Sandflächen ohne oder geringer Ursprung

ST00BK Initialvegetation, trocken [2]

O7 Bauflächen und Baustelleneinrichtungsflächen (Rohbodenstandorte)

Intensiv, landwirtschaftlich genutzte Flächen

A1 Bewirtschaftete Äcker

A11 Intensiv bewirtschaftete Äcker ohne oder mit stark verarmter Segetalvegetation

Freiflächen des Siedlungsbereichs

P4 Sonderflächen und Kleingebäude im Siedlungsbereich

P42 Land- und forstwirtschaftliche Lagerflächen

P5 Sonstige versiegelte Freiflächen

Siedlungsbereich, Industrie-/Gewerbeflächen und Verkehrsanlagen

G4 Tritt- und Parkrasen

X4 Gebäude der Siedlungs-, Industrie- und Gewerbegebiete

V1 Verkehrsflächen des Straßen- und Flugverkehrs

V11 Verkehrsflächen des Straßenverkehrs, versiegelt

V12 Verkehrsflächen des Straßenverkehrs, befestigt

V3 Verkehrsflächen des Straßen- und Flugverkehrs

V31 Rad-/Fußwege und Wirtschaftswege, versiegelt

V32 Rad-/Fußwege und Wirtschaftswege, befestigt

V331 Rad-/Fußwege und Wirtschaftswege, unbefestigt, nicht bewachsen

V332 Rad-/Fußwege und Wirtschaftswege, unbefestigt, bewachsen

1) FFH-Lebensraumtyp nach Anhang I FFH-Richtlinie

2) Typ nach Biotopkartierung Bayern

*) §30/Art. 23-Biotop: geschützt nach Art. 23 BayNatSchG/ §30 BNatSchG

Schutzgebiete und -objekte

Biotope der amtlichen Biotopkartierung Bayern mit Nummern

FFH-Gebiet Salzach und Unterer Inn: 7744-371

Sonstige Begrenzungen

Untersuchungsgebiet

20,2 Flusskilometer Inn

2459/4 Flurstücksgrenzen mit Flurstücksnummern

Staatsgrenze

Sonstiges

K Bestände des invasiven Japanischen Staudenknöterichs (*Fallopia japonica*)

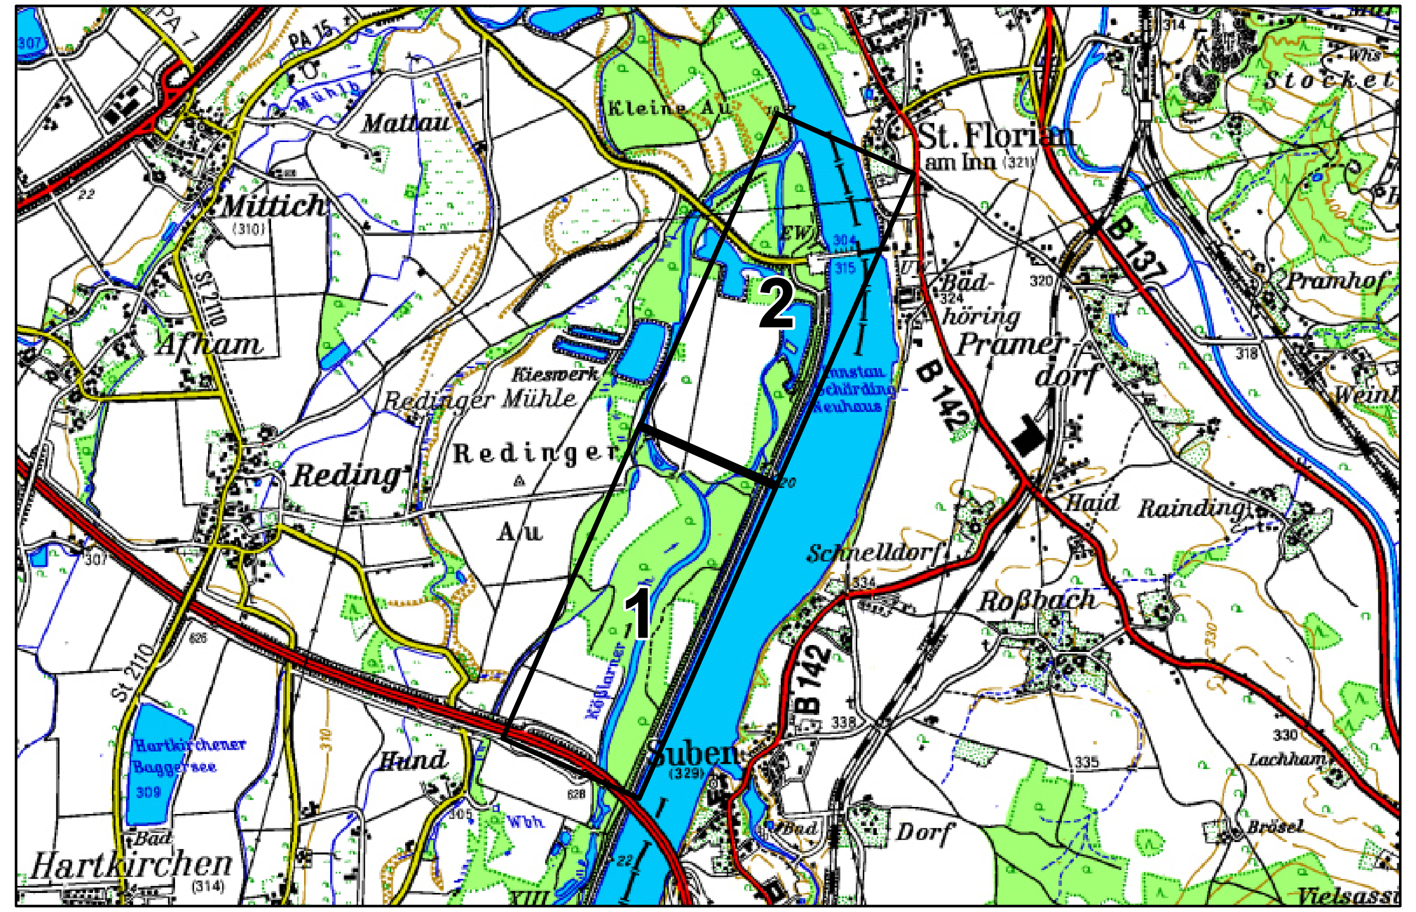

Plangrundlage:

Lagesystem: ETRS 1989 UTM Zone 33N (EPSG: 25833), Orthophotos aus Befliegung 2018 (Deutschland)

Änd.	Datum	Name	Bemerkungen
D			
C			
B			
A			

Projekt:

Planart: Bestand

Auftraggeber:

Verbund

Österreichisch-Bayerische Kraftwerke AG
Münchner Str. 48, D-84359 Simbach am Inn

Planer:

FICHTNER Water & Transportation GmbH
Bothestr. 13 - 81675 München
Tel.: +49 89 4110942 0
Fax: +49 89 4110942 11
muenchen@fwt.fichtner.de

TB Zauner GmbH
Technisches Büro für Angewandte Gewässerökologie und Fischereiwirtschaft
Marktstraße 35 - A- 4090 Engelhartszell
Tel: +43 7717 7176 11

Landschaft + Plan Passau
Passauer Str. 21
94127 Neuburg a. Inn
Tel.: +49 85 07 / 92 20 53
Fax: +49 85 07 / 92 20 54
info@landschaftundplan-passau.de

bosch&partner München
Pettenkoferstraße 24
80336 München
Tel.: +49 89 / 23 55 58 3
Fax: +49 89 / 23 55 58 40
bueromuenchen@boschpartner.de

Plan-Nr.: 9.5

Maßstab:

Durchgängigkeit und Lebensraum am Kraftwerk Schärding-Neuhaus

Genehmigungsplanung

	Datum	Name
Gez:		Reith
Gepr:		Hartmann
Ges:		Herrmann
KKS-gepr:		
Freigabe:		

Landschaftspflegerischer Begleitplan

Bestandsplan Biotop- und Nutzungstypen - Legende

Freigabe AHP Fachbereich: | Plangröße: | Maßstab: | CAD-Anwendung: | GS0: | GS1F0:

Fremdfirmen-Nr. | Aufstellungsort | Blatt von Blätter

SKS | Projekt-Nr. | Ersteller | Zählteil | KKS | DCC(UAS)

GA | Funktion/Bauwerk | Aggregat/Raum